



In Widerspruch zur geänderten Verkehrsführung bzw. Umleitungsführung stehende stationäre Beschilderung bzw. Vorwegweisung ist entsprechend anzupassen oder zu deaktivieren.

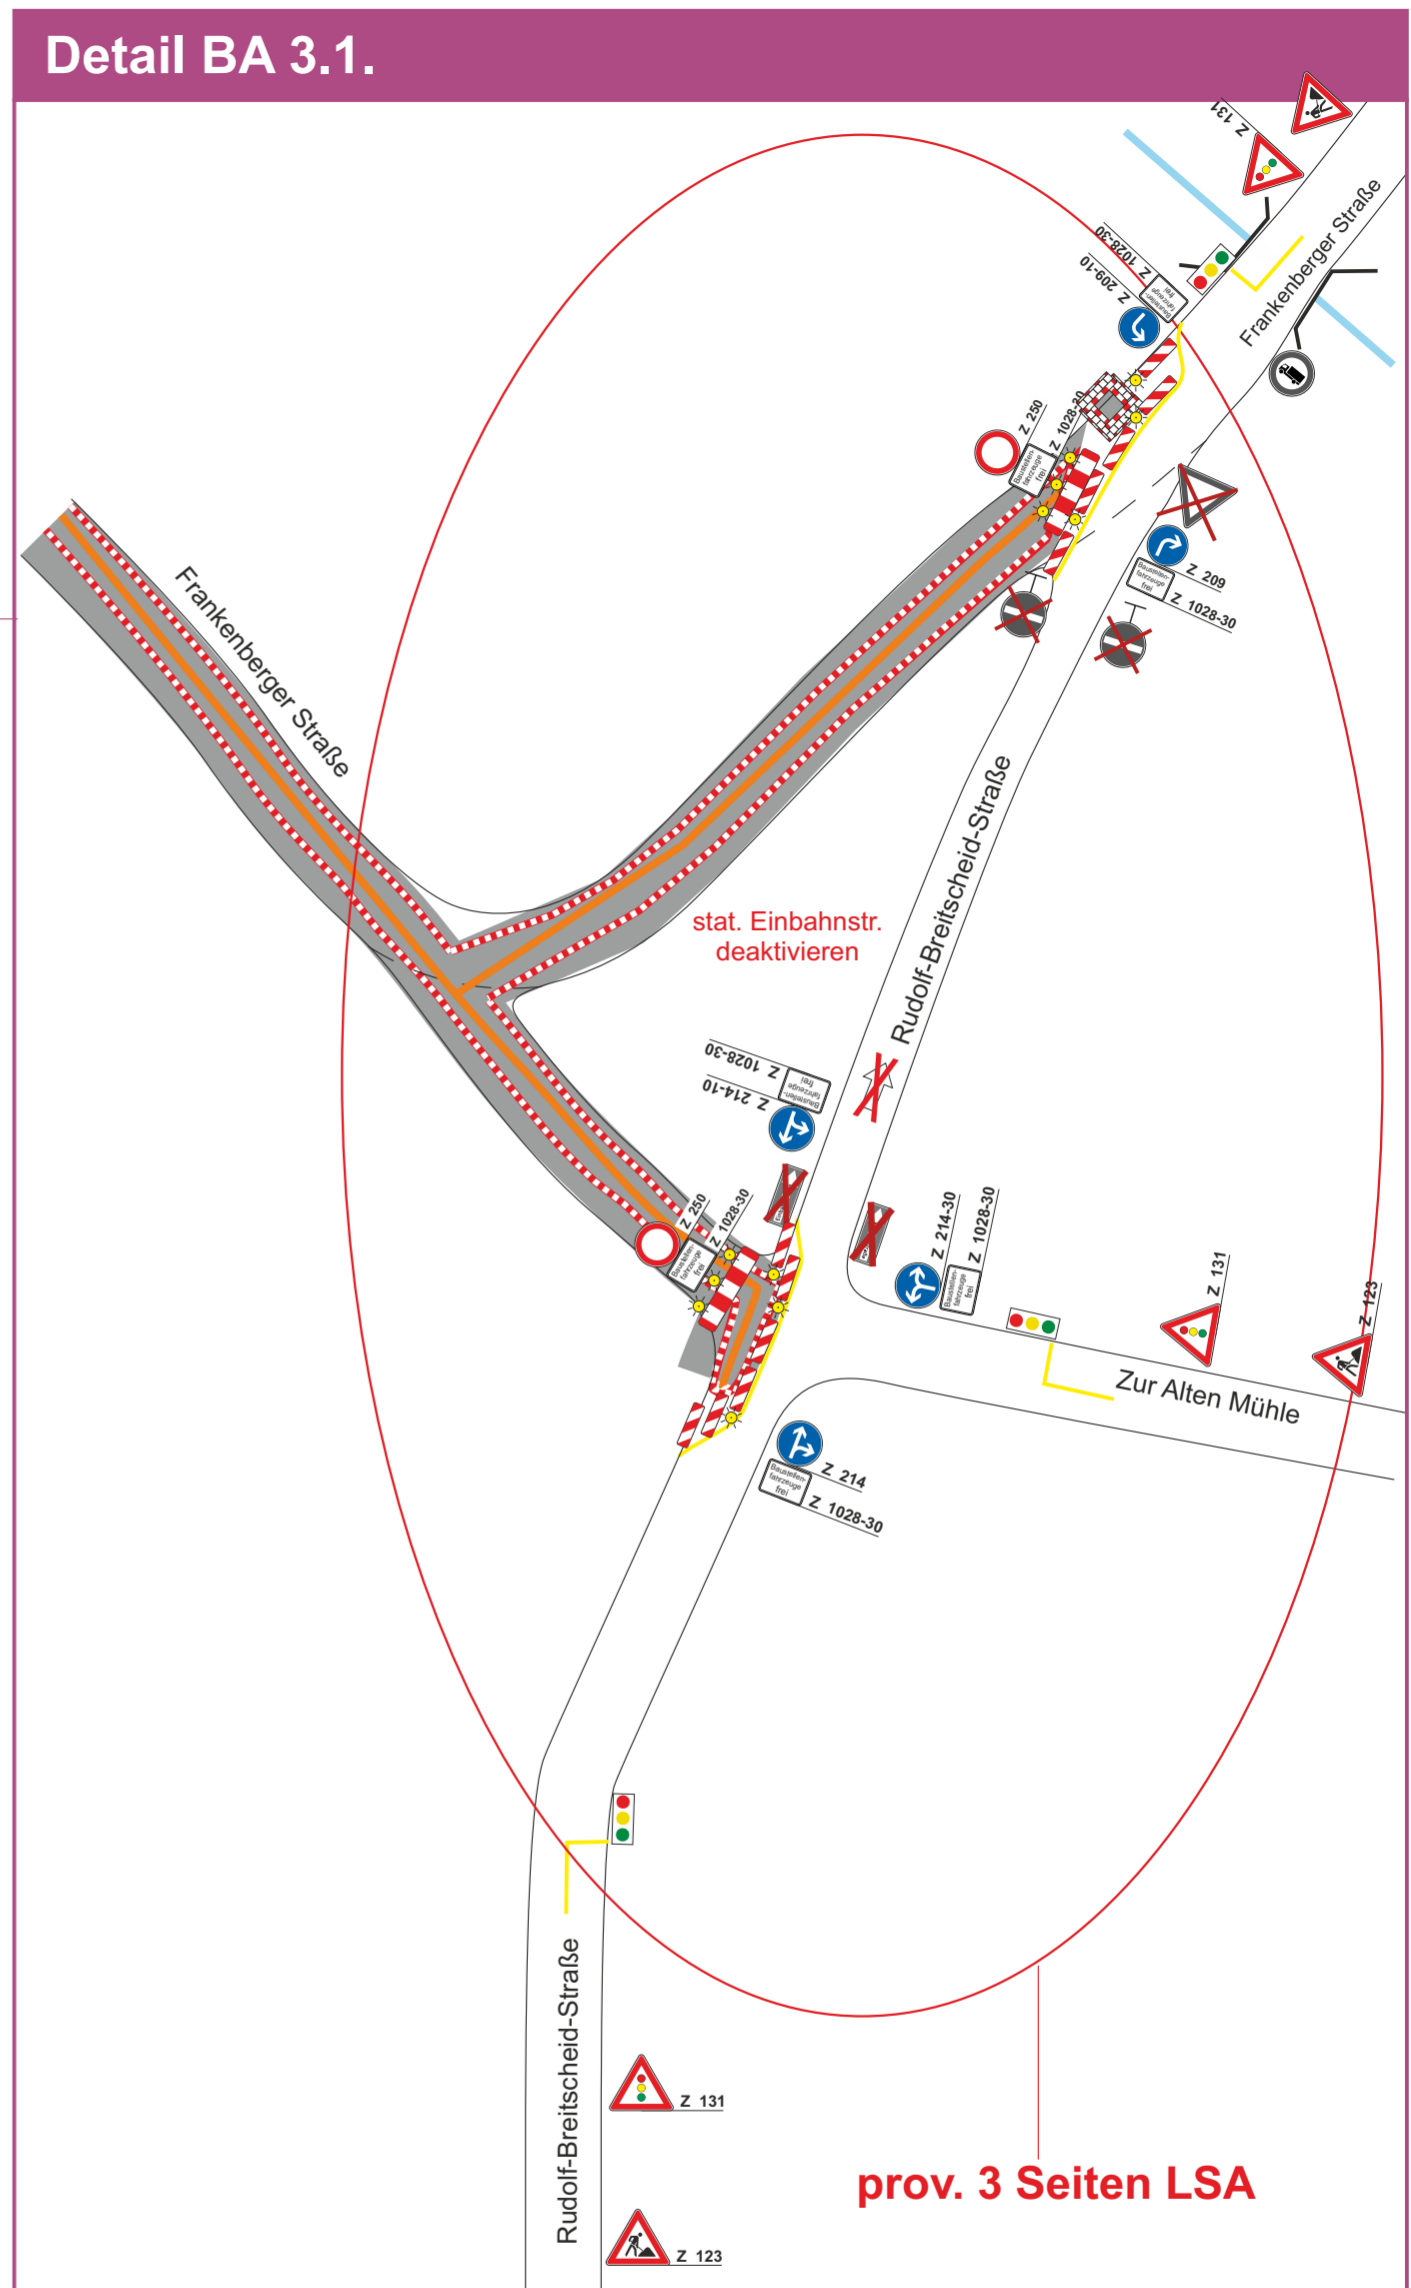

LEGENDE	
	VZ stationär
	VZ mobil
	Arbeitsstelle
	Markierungsfolie gelb
	mobile Absturzsicherung bzw. Absperrschranke

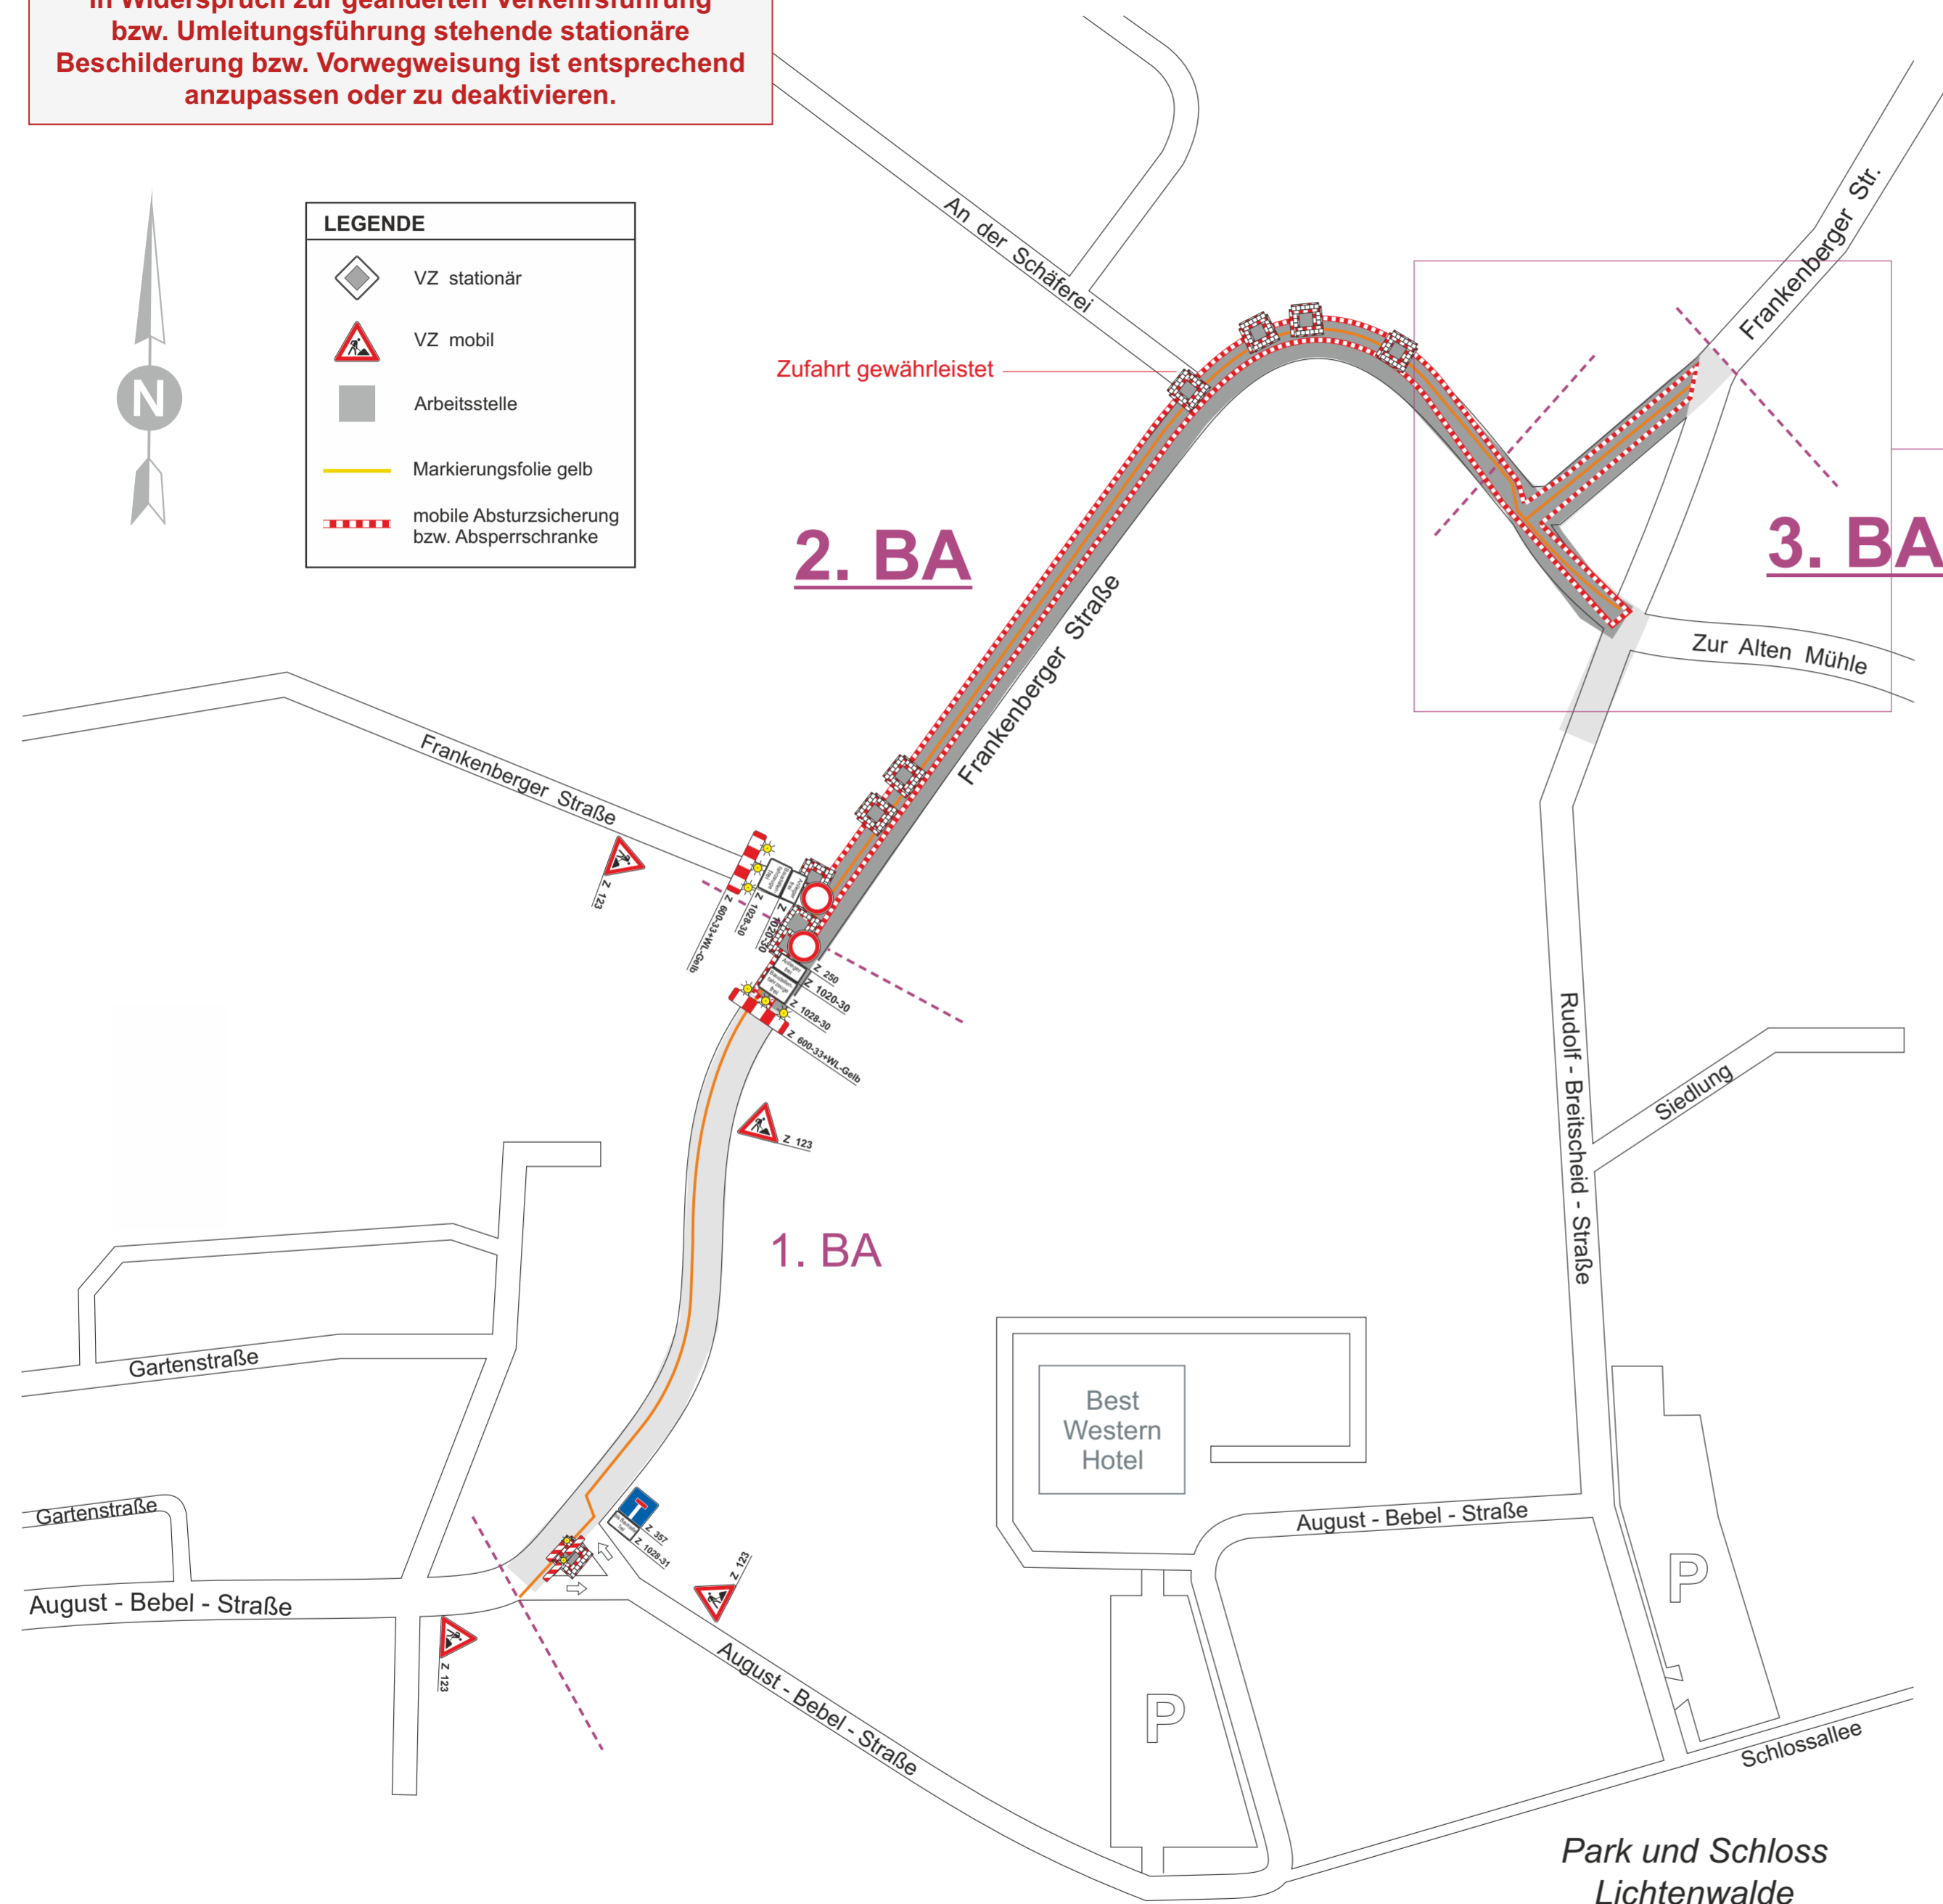

Klimek & Rudolph GmbH & Co. KG
Verkehrstechnik ■ Verkehrssicherung ■ Verkehrsplanung

Frankenberger Straße 213 | Tel. 0371 / 41 1998, 426341
 09131 Chemnitz | Fax 0371 / 46 66 26
 www.klimek-rudolph.de | info@klimek-rudolph.de

Urheberrechtlich geschützt!
 Weitergabe an Dritte nur mit
 ausdrücklicher Genehmigung der
 Firma Klimek & Rudolph GmbH & Co. KG

AG: Straubelt Baugesellschaft mbH BV: RNA Frankenberger Straße in Lichtenwalde 2. BA und 3. BA Zeitraum:	Chemnitz, 24.09.2018 Plan-Nr.: 908_03 Bearbeiter: Dipl.-Ing. Klimek Zeichner: Thiele
---	---