

Frankenberger Straße

09577 Niederwiesa/OT Lichtenwalde

Chemnitzer Verkehrsbau GmbH

Baubeginn:

06.10.2025

Bauende:

27.03.2025

Name

ES


erstellt am:

12.09.2025


VZ-Pläne-Land/Lichtenwalde - Frankenberger Straße - FBE - CVB

Umleitungsführung

PT 2 (Infotafel)

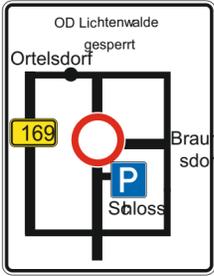

PT 3

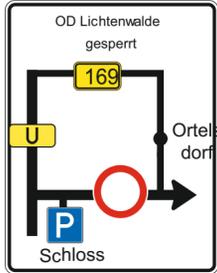


PT 4



PT 5




PT 6

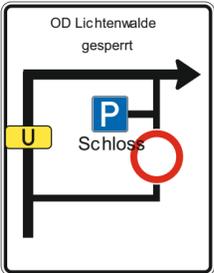

Behörde:
Landratsamt Mittelsachsen
Abteilung 20 Verkehr und Bauen
Referat 20.3 Straßenverkehr und Sport
Straße des Friedens 9a
04720 Döbeln Unterschrift

Anlage zu Reg.-Nr. 2025B00999 /Ko

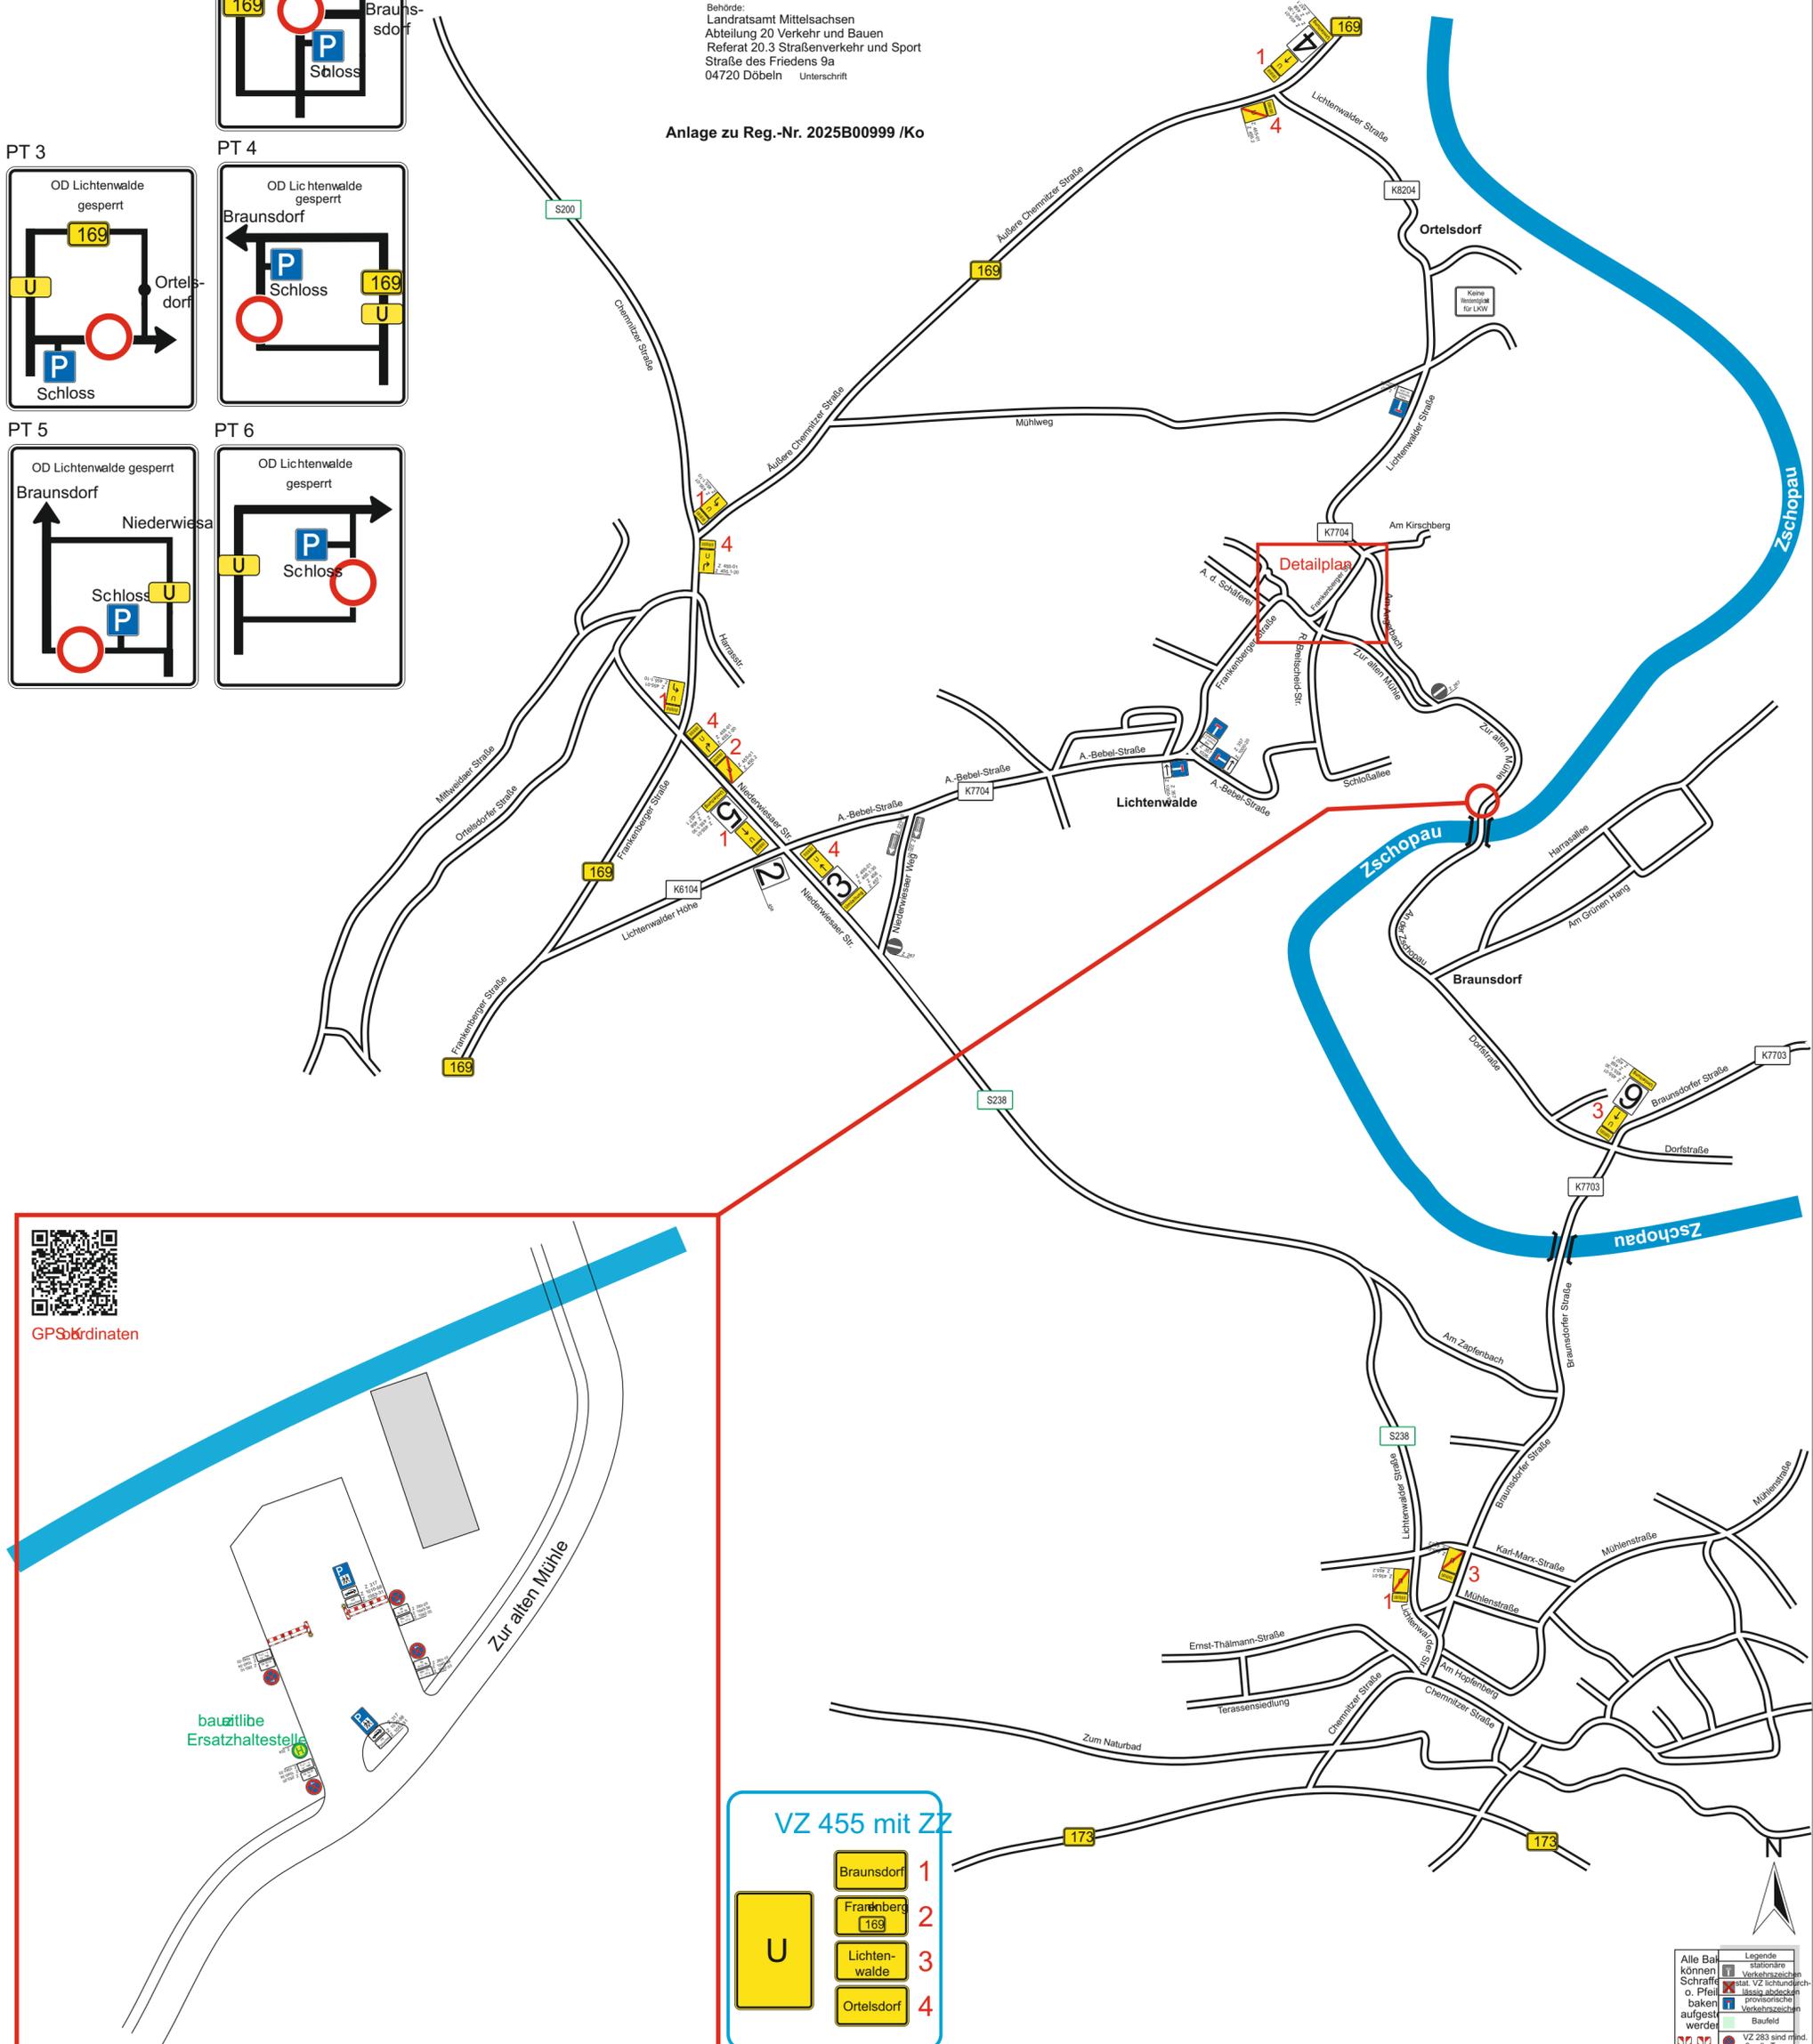

VZ 455 mit ZZ

	Braunsdorf	1
	Frankenberg	2
	Lichtenwalde	3
	Ortelsdorf	4

Alle Balken können Schraffur o. Pfeile baken aufgestellt werden
Legende
stationäre Verkehrszeichen
VZ sind nach dem VZ-Symbol
ausgeschildert
VZ 283 sind mind. 3 volle Tage vor Baubeginn aufzustellen



Projekt	FBE K7704 OL Lichtenwalde				
Standortangaben	Frankenberger Straße	Baubeginn:	06.10.2025	Bauende:	27.03.2025
	09577 Niederwiesa/OT Lichtenwalde	Name	ES	erstellt am:	12.09.2025
Auftraggeber	Chemnitzer Verkehrsbau GmbH	VZ-Pläne-LandLichtenwalde - Frankenberger Straße - FBE - CVB			AN 25/0__



Anerkannter Fachbetrieb für Verkehrssicherung
Plan 2 von 2

Phase I


Otto-Schmerbach-Straße 29 09117 Chemnitz Telefon: 0371/ 51 70 33 www.loeschnermeisel.de

Detailplan

Behörde:
Landratsamt Mittelsachsen
Abteilung 20 Verkehr und Bauen
Referat 20.3 Straßenverkehr und Sport
Straße des Friedens 9a
04720 Döbeln Unterschrift

Anlage zu Reg.-Nr. 2025B00999 /Ko

Fußgängerführung in Anpassung der Bautechnologie mit Restbreite mind. 1,30m

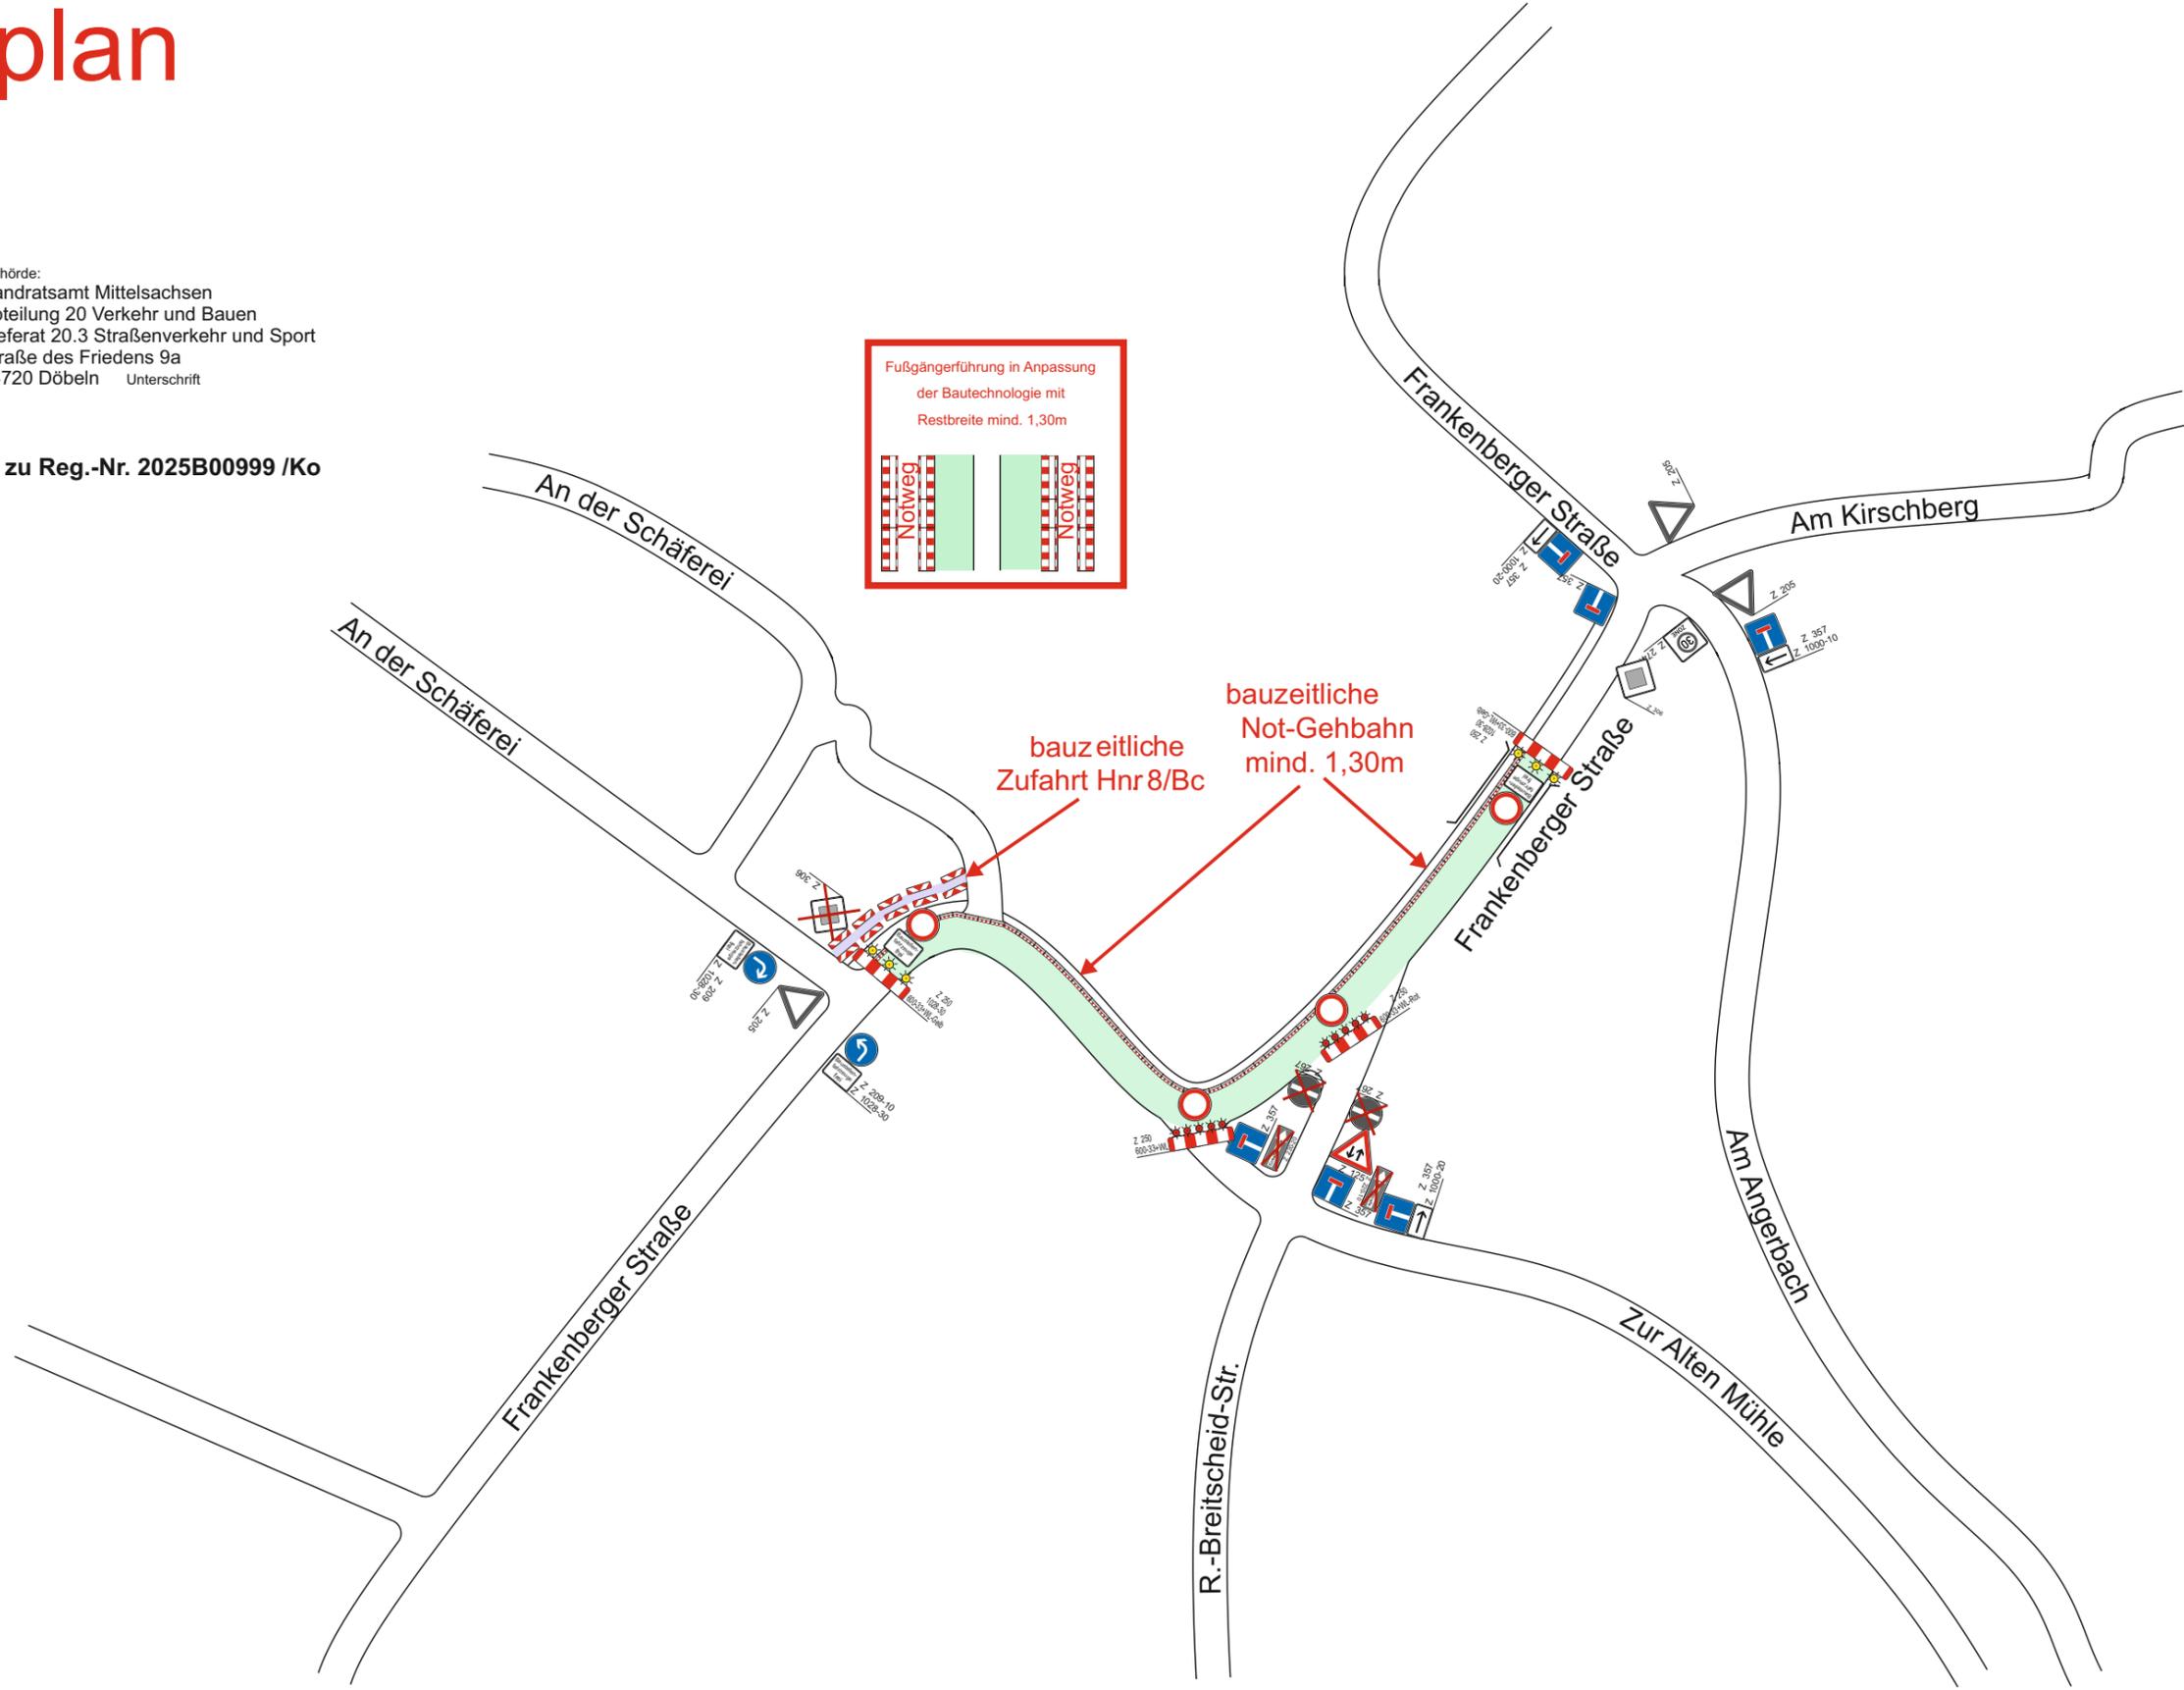

Alle Baustellen können Schraffur o. Pfeilbaken aufgestellt werden

Legende

- stationäre Verkehrszeichen
- stat. VZ lichtundurchlässig abdecken
- provisorische Verkehrszeichen
- Baufeld
- VZ 283 sind mind. 3 volle Tage vor Baubeginn aufzustellen