


1 = bis Haus Nr. 122 frei

2 = Abzw. Kurze Str. frei

Anlage zur VAO 26 / 009
02.03.2026, GV Niederwiesa

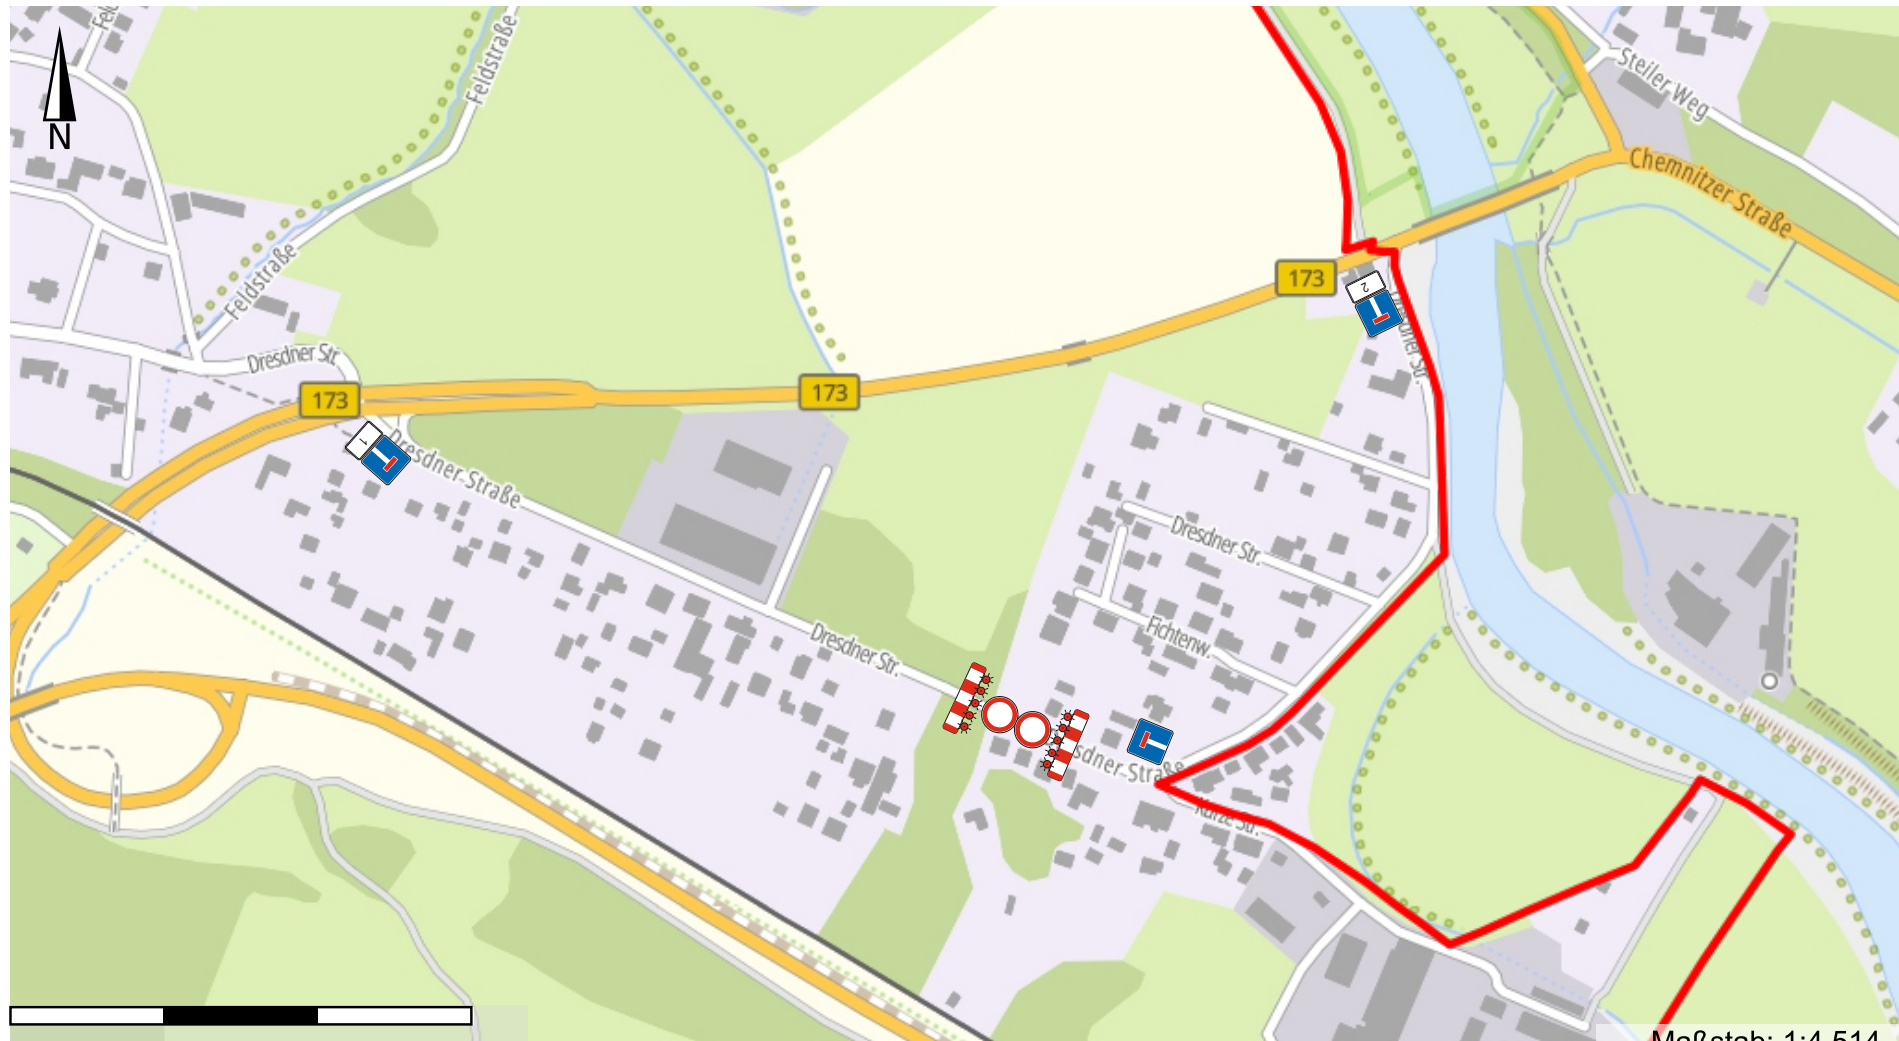

Die Standorte der temporären Beschilderung werden den örtlichen Gegebenheiten angepasst.

Widersprüchliche Beschilderung wird berührungsfrei ausgekreuzt