


RAPIS Bauleitplanung

Kartenauszug aus RAPIS vom 20.04.2026

BU Chemnitz Str. 1, Niederwiesa

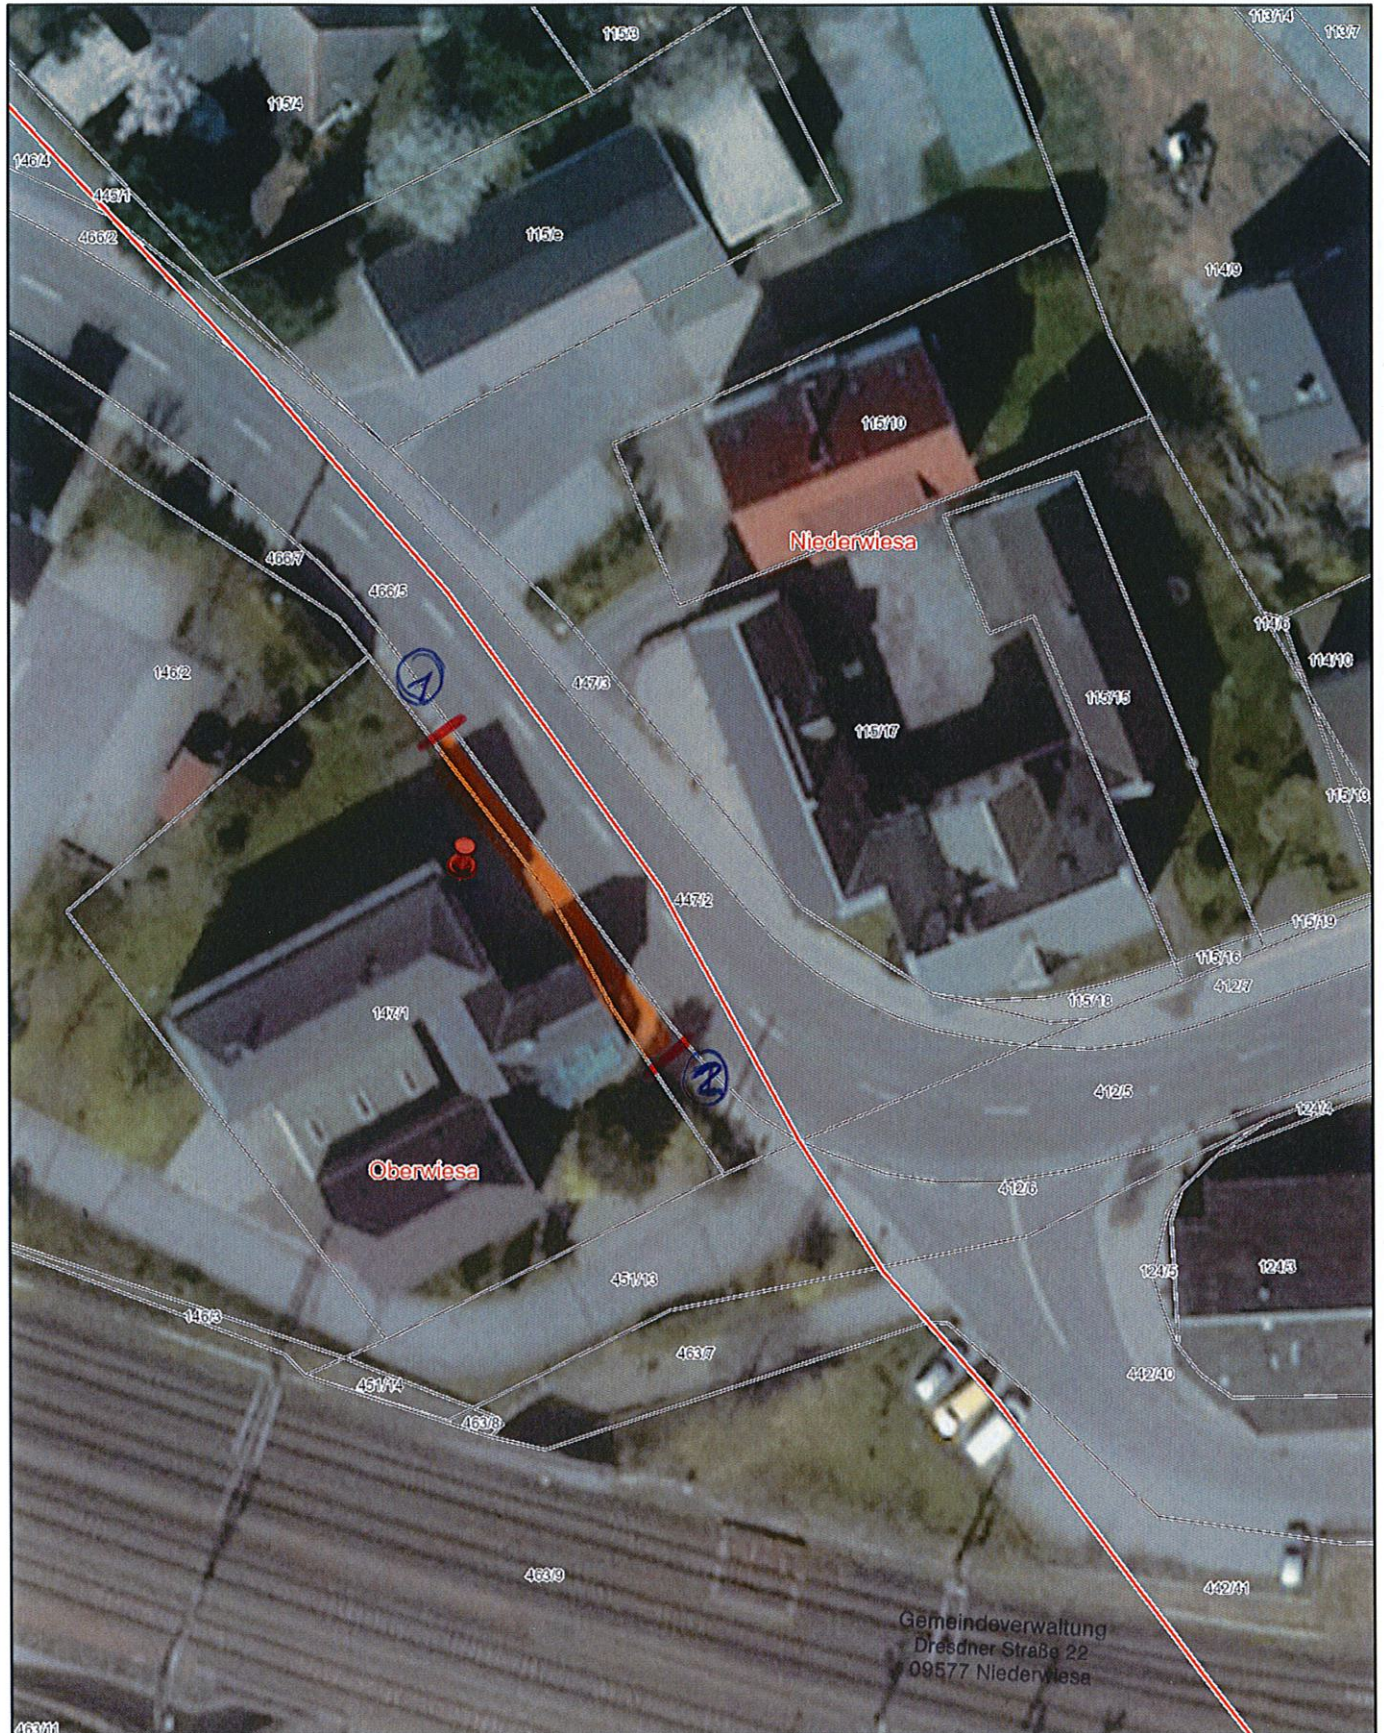

Gemeindeverwaltung
Dresdner Straße 22
09577 Niederwiesa

sachsen.de

RAPIS
Raumplanungsinformationssystem

Fachdaten: Digitales Raumordnungskataster (DIGROK 04/2026),
Landesdirektion Sachsen

Geobasisdaten: DTK10, DTK25, DTK50, DTK100, ATKIS-DOP®
Landesamt für Geobasisinformation Sachsen (GeoSN) 2026, dl-de/by-2-0
DTK-250 © GeoBasis-DE / BKG 2025 dl-de/by-2-0

20.04.2026

i.A. D. Pawelka

1:500

0,01 0,02
km

① UZ 1000-12

② UZ 1000-22