



# RAPIS Bauleitplanung

Kartenauszug aus RAPIS vom 29.04.2026

*BV Dresdner Str. 97, Niederwiesa*

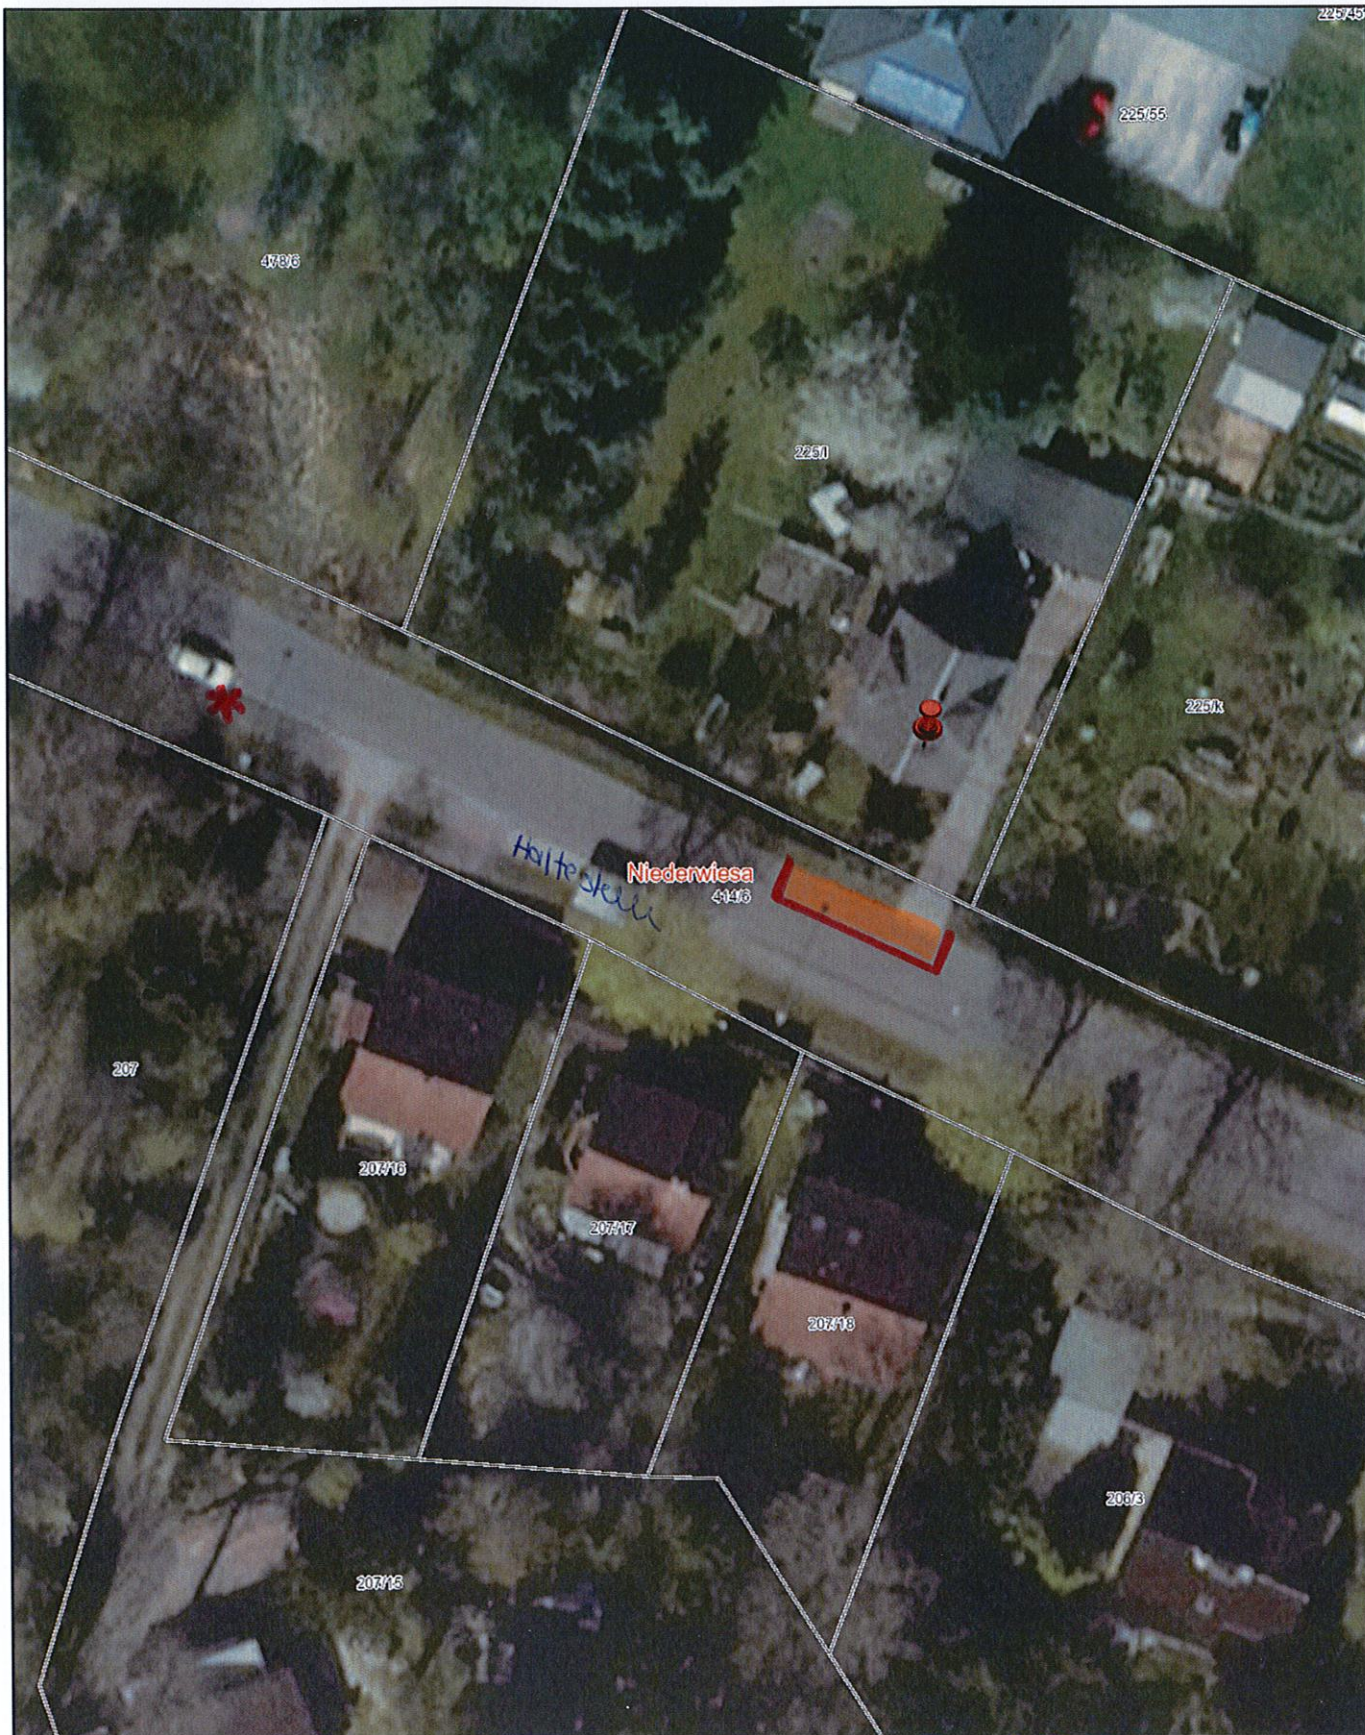

 sachsen.de

**RAPIS**  
Raumplanungsinformationssystem

Fachdaten: Digitales Raumordnungskataster (DIGROK 04/2026), Landesdirektion Sachsen

Geobasisdaten: DTK10, DTK25, DTK50, DTK100, ATKIS-DOP® Landesamt für Geobasisinformation Sachsen (GeoSN) 2026, dl-de/by-2-0 DTK-250 © GeoBasis-DE / BKG 2025 dl-de/by-2-0

*30.04.2026*  
*v. A. D. Pawlak*

Gemeindeverwaltung  
Dresdner Straße 22  
09577 Niederwiesa

1:500

0,01 0,02  
km

*\* Lage Ersatzhaltestelle ÖPNV*