


RAPIS Bauleitplanung

Kartenauszug aus RAPIS vom 26.06.2026

BV Am Zapfenbach, OT Lichtenwalde

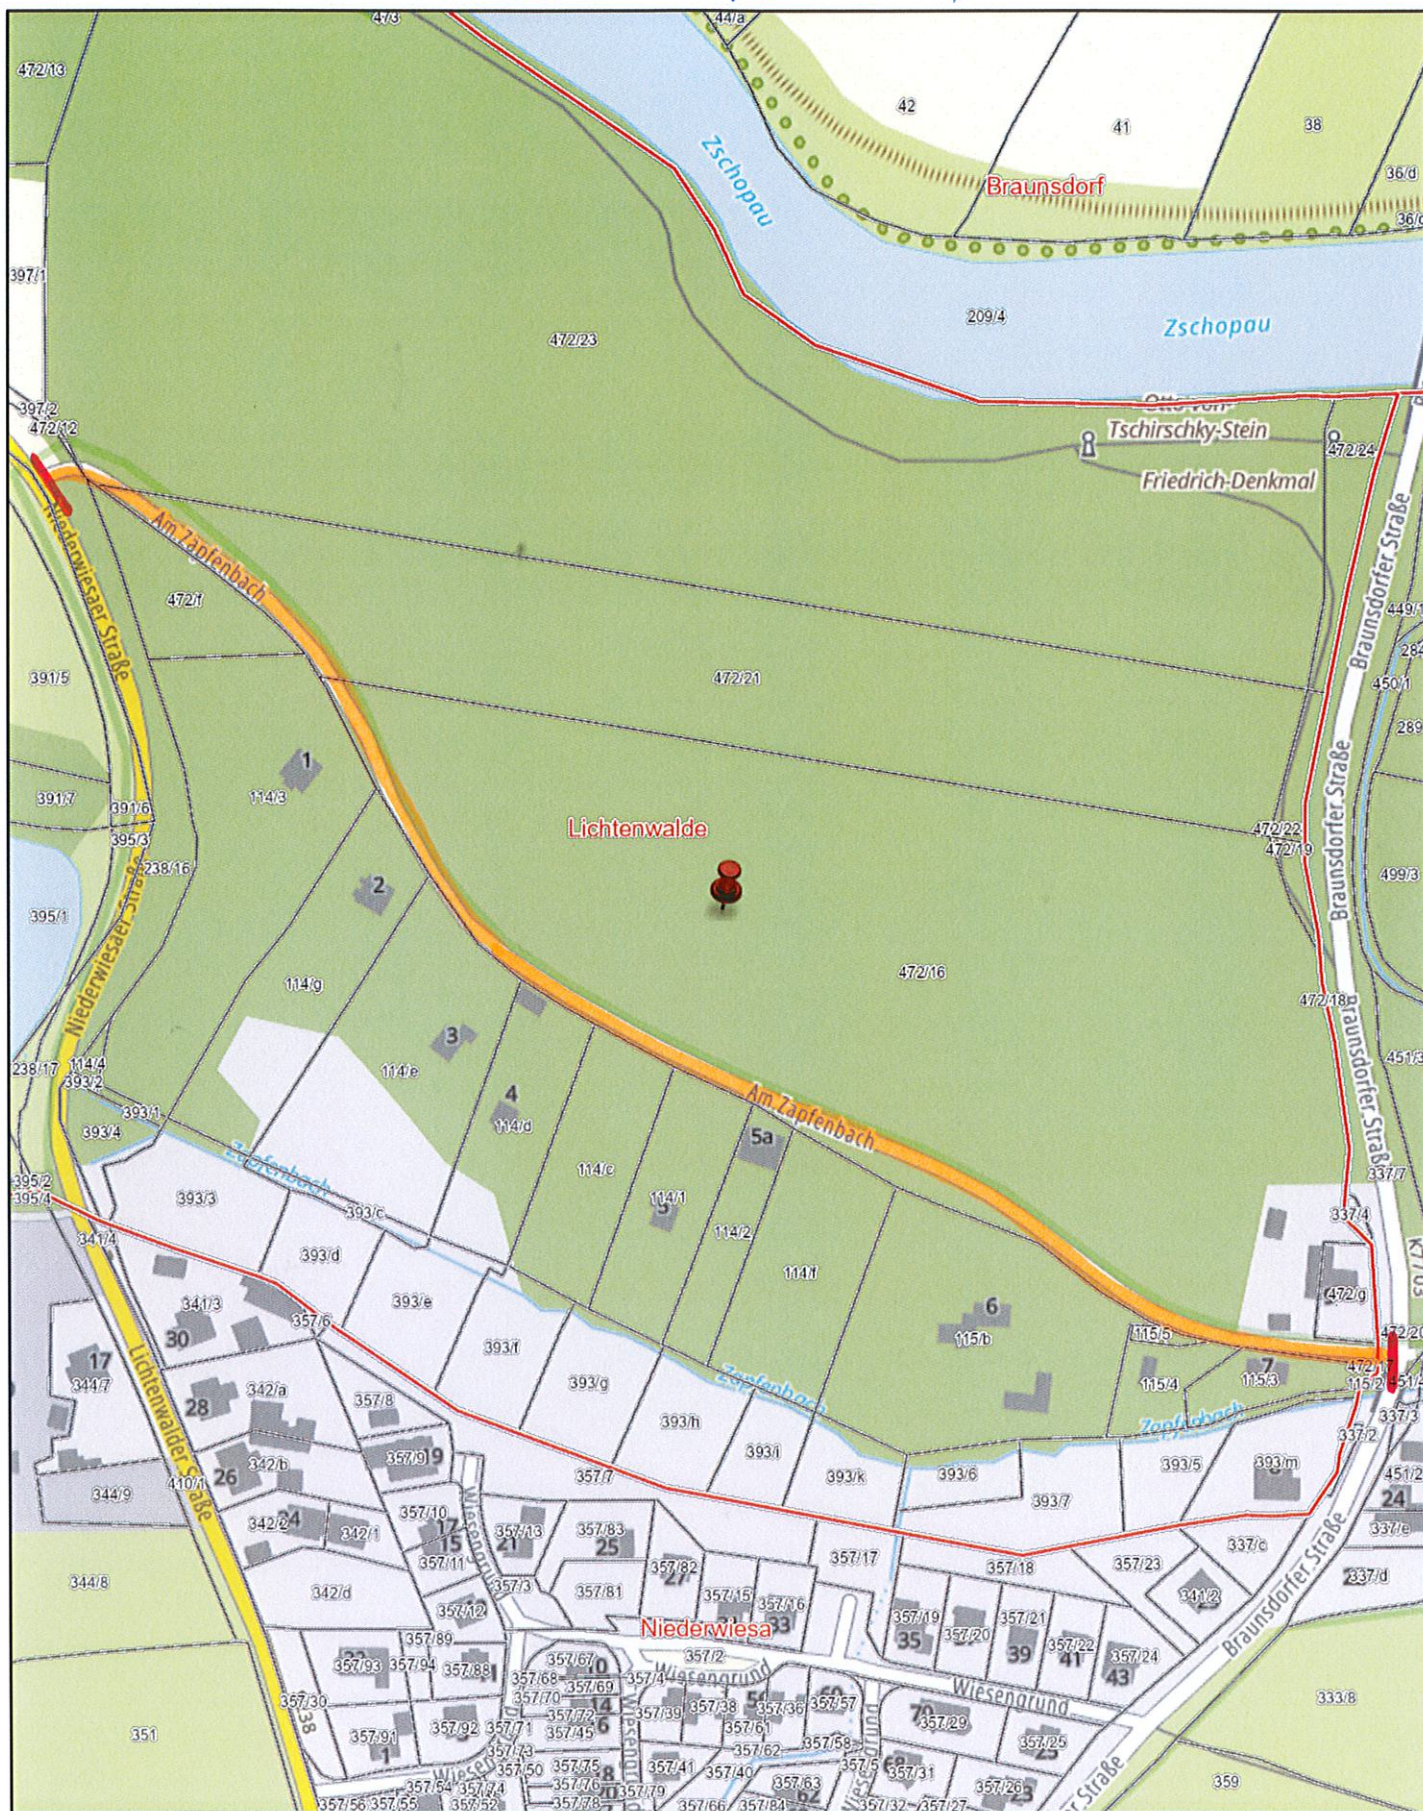

sachsen.de

RAPIS

Raumplanungsinformationssystem

Fachdaten: Digitales Raumordnungskataster (DIGROK 06/2026), Landesdirektion Sachsen

Geobasisdaten: DTK10, DTK25, DTK50, DTK100, ATKIS-DOP®
Landesamt für Geobasisinformation Sachsen (GeoSN)
DTK-250 © GeoBasis-DE / BKG 2025 dl-de/by-2-0

26.06.2026

C.A.D. Amberg

1:2.500

Gezeichnet von
Dresdner Straße 22
09577 Niederwiesa

0,04 0,08
km