


RAPIS Bauleitplanung

Kartenauszug aus RAPIS vom 24.06.2026

BU Mühlenstraße / Am Hopfenberg, BA 1

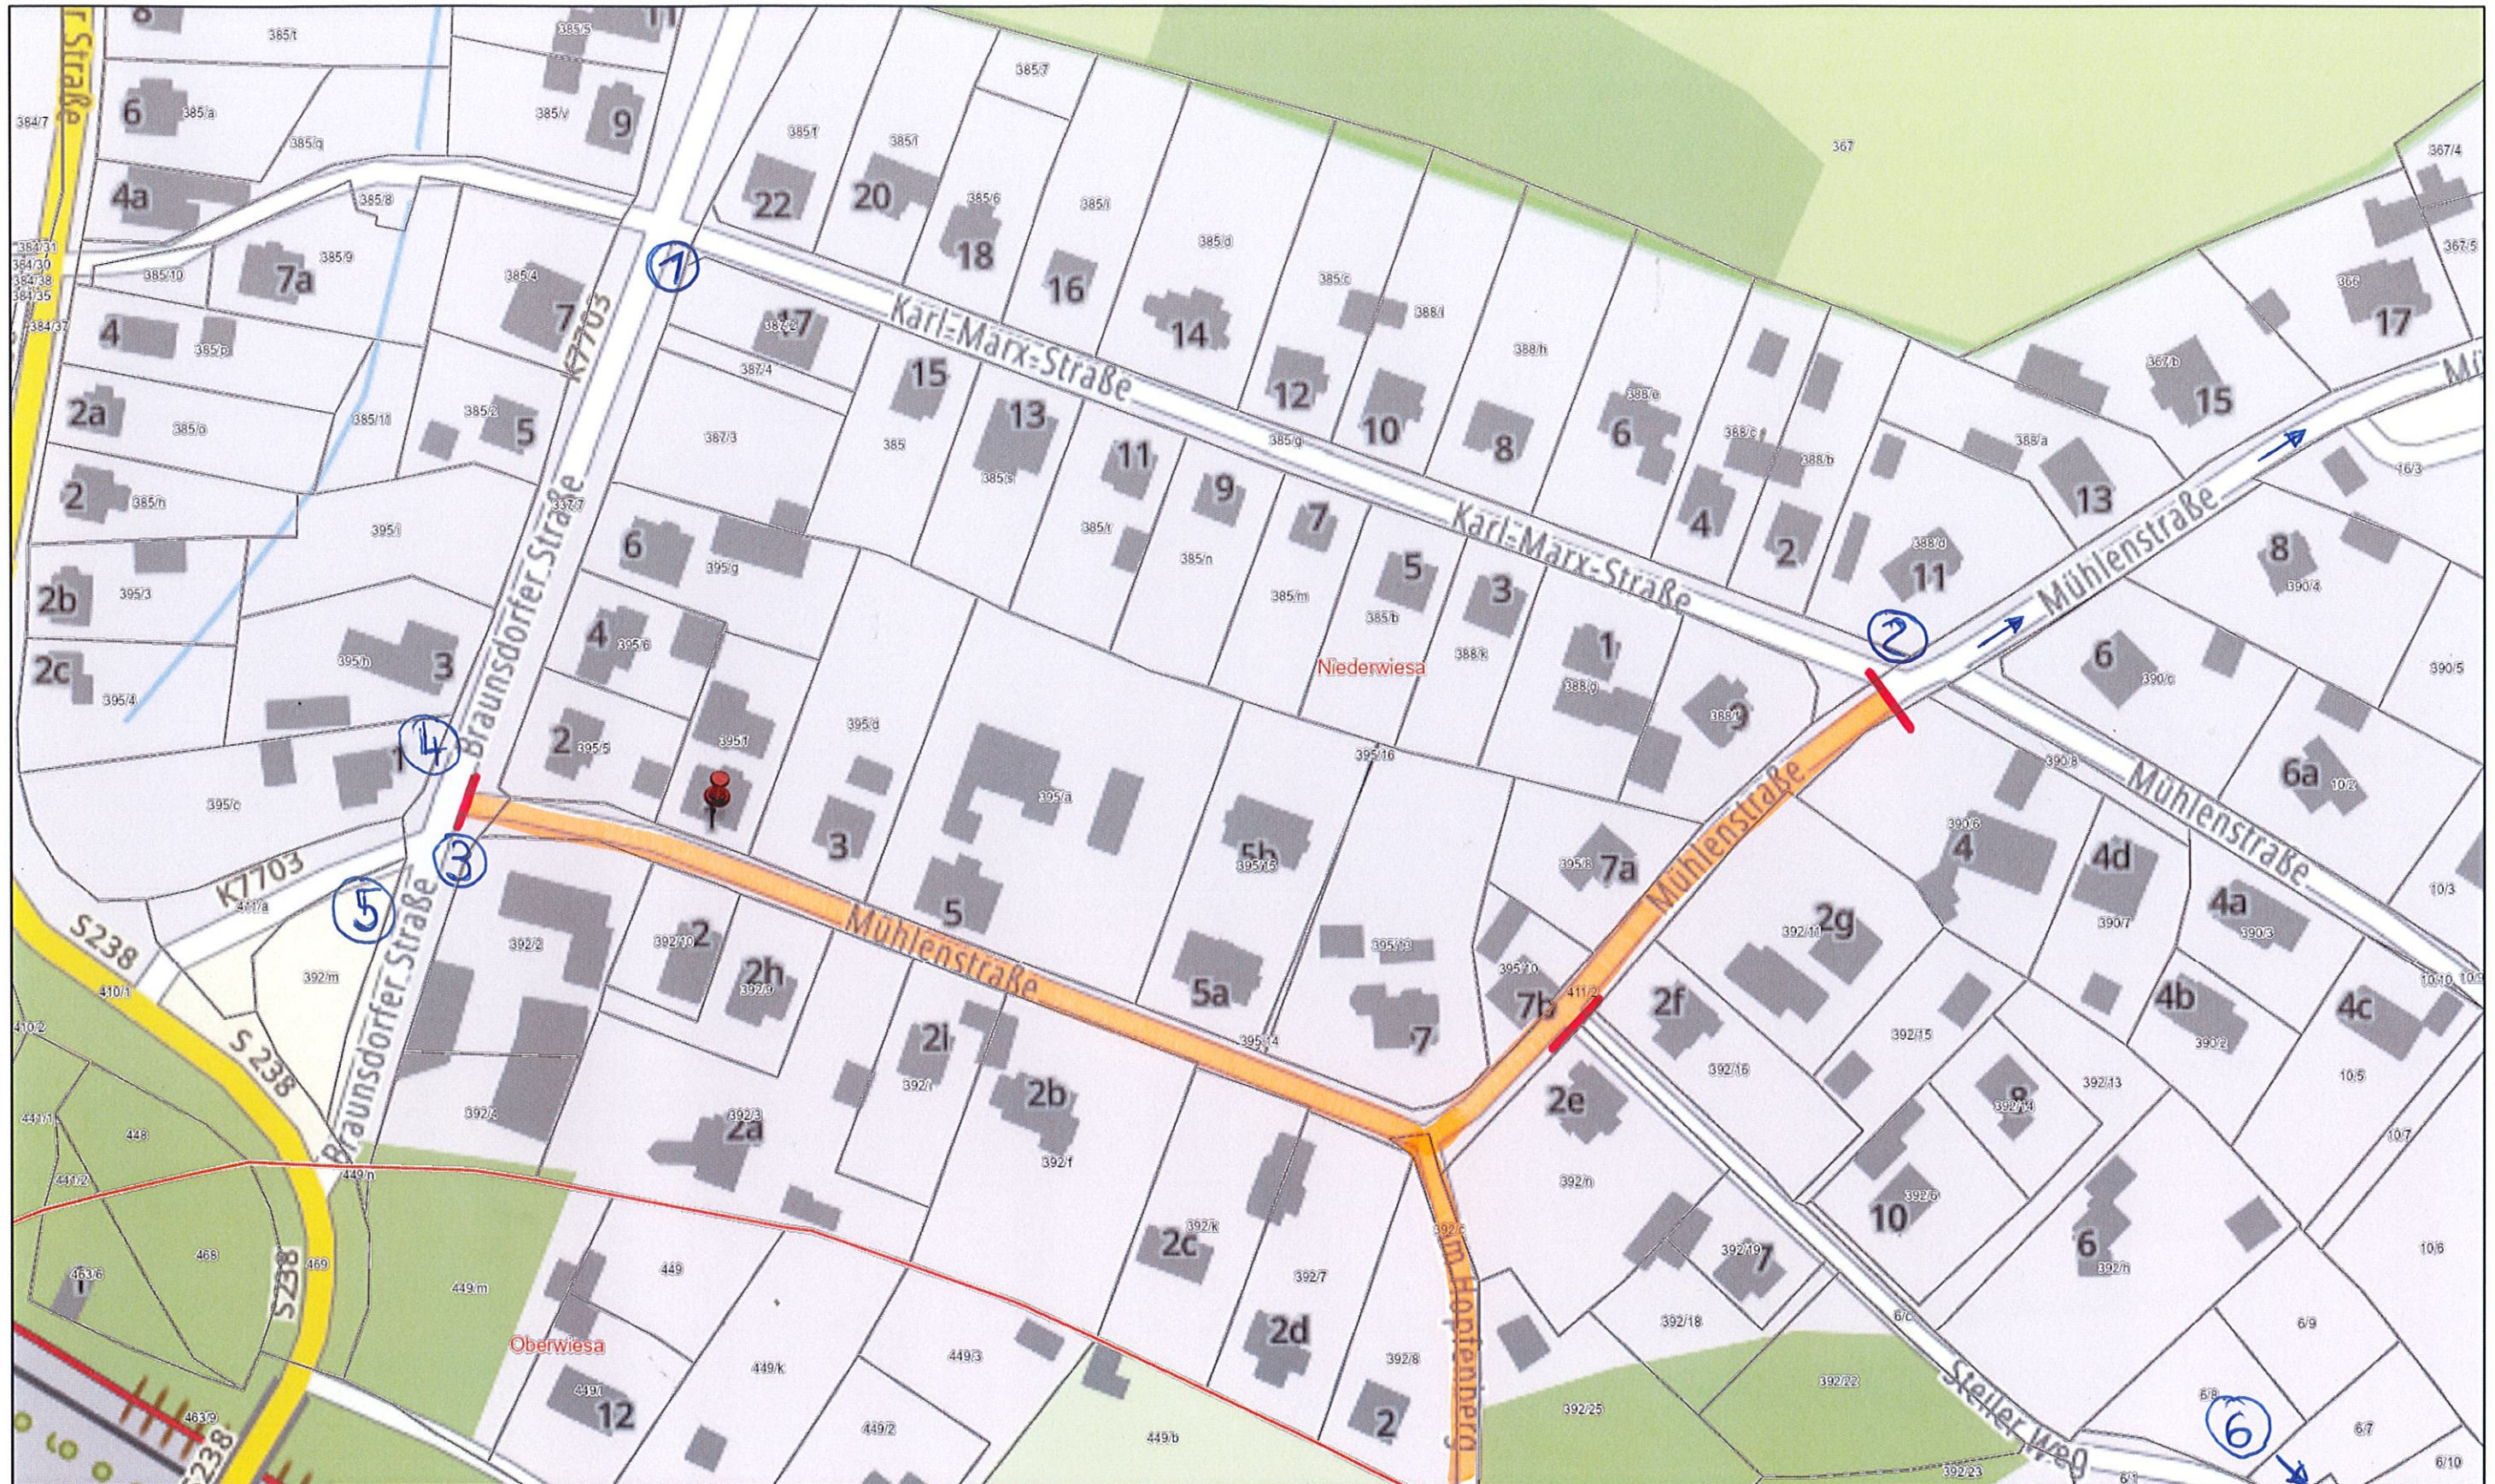

sachsen.de

RAPIS

Raumplanungsinformationssystem

① VE 283, Absolutes Haltverbot

② — II —

③ VE 209-30 | ④ VE 209

Fachdaten: Digitales Raumordnungskataster (DIGROK 06/2026), Landesdirektion Sachsen

Geobasisdaten: DTK10, DTK25, DTK50, DTK100, ATKIS-DOP®, Landesamt für Geobasisinformation Sachsen (GeoSN) 2026, dl-de/by-2-0, DTK-250 © GeoBasis-DE / BKG 2025 dl-de/by-2-0

⑤ VE 209-10 | ⑥ VE 357

24.06.2026

i.A. P. Auebach

Gemeindeverwaltung
Dresdner Straße 22
09577 Niederwies

1:1.250

