


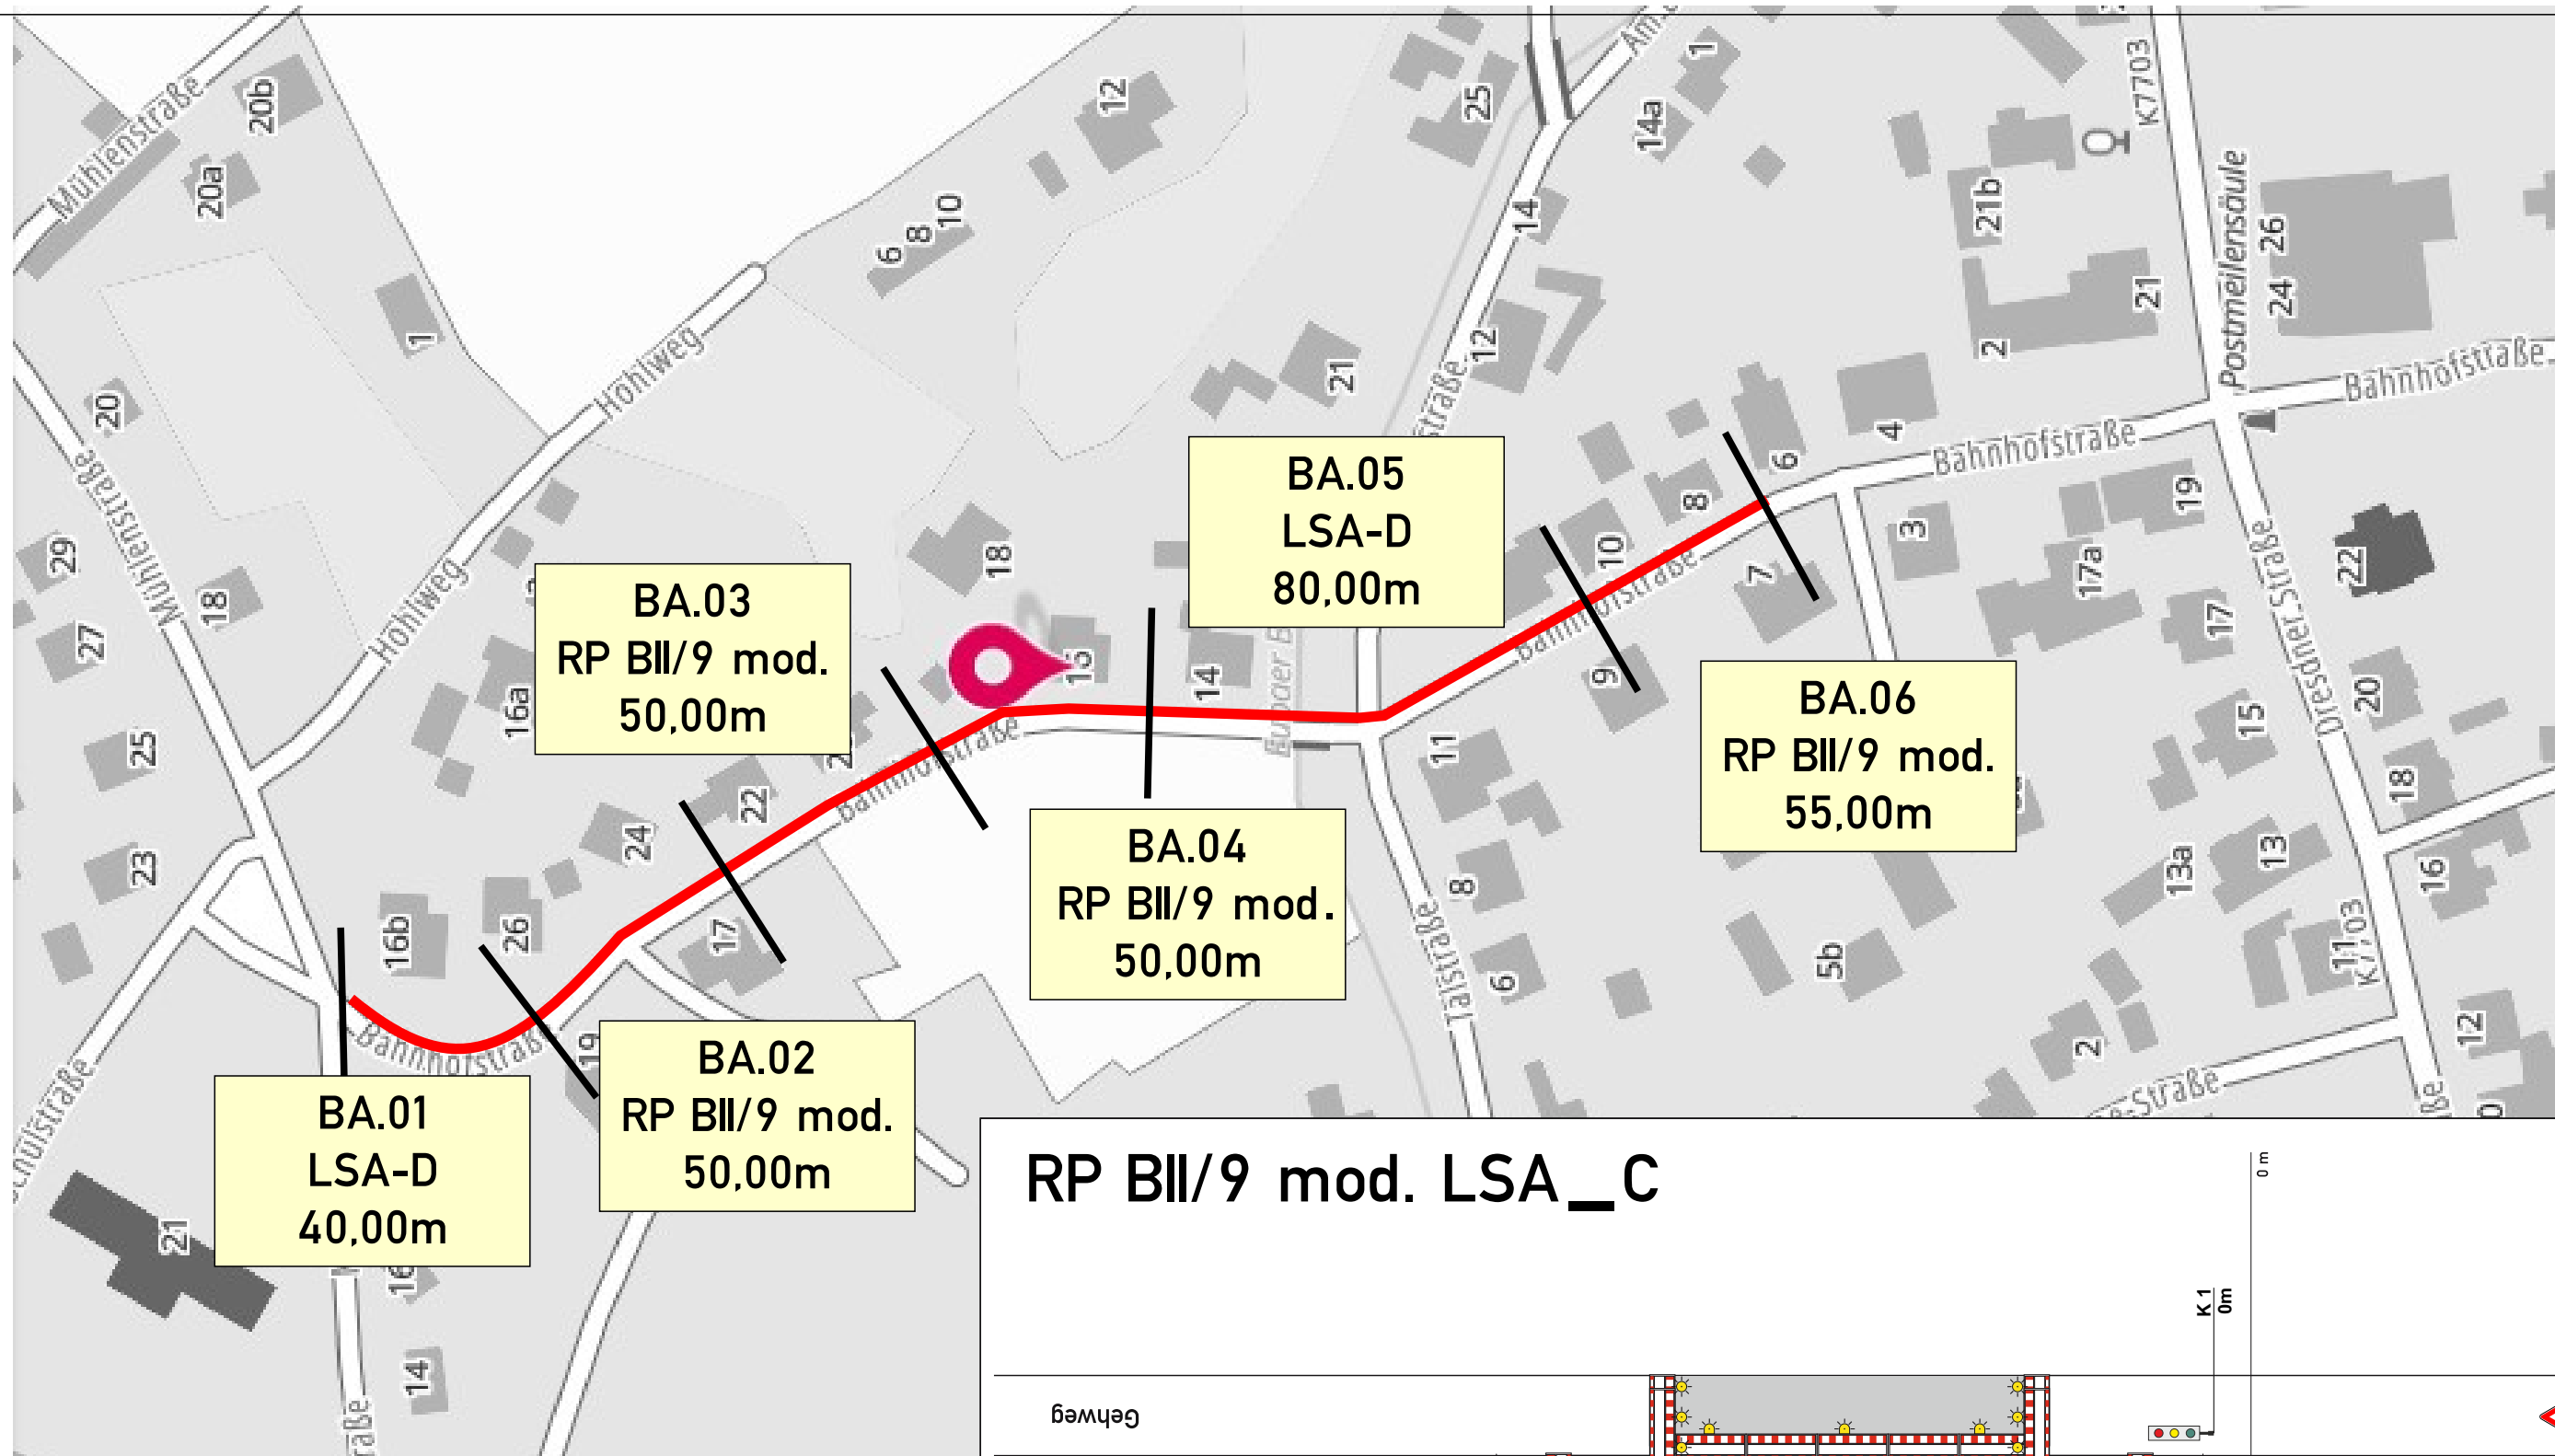

VAS

Verkehrs-Absicherungs-Service
und Planung

Hainstr. 94 09130 Chemnitz, email: info@vas-verkehrsabsicherung.de

Bauvorhaben: Niederwiesa, Bahnhofstr.

Baufirma: Mitteldeutsche IT

Zeitraum:

Plan-Nr.: 205_01_OZ_26

Bearbeiter: O.Ziesmer

erstellt: 25.06.2026

Bezeichn. VZ-Plan

überarb.: 10.07.2026

RP BII/9 mod. LSA_C

Anlage 1 zur VAO 26 / 046
10.07.2026, GV Niederwiesa