



Anlage zu Reg.-Nr. 2025B00999 /Ko - 7. Änderung

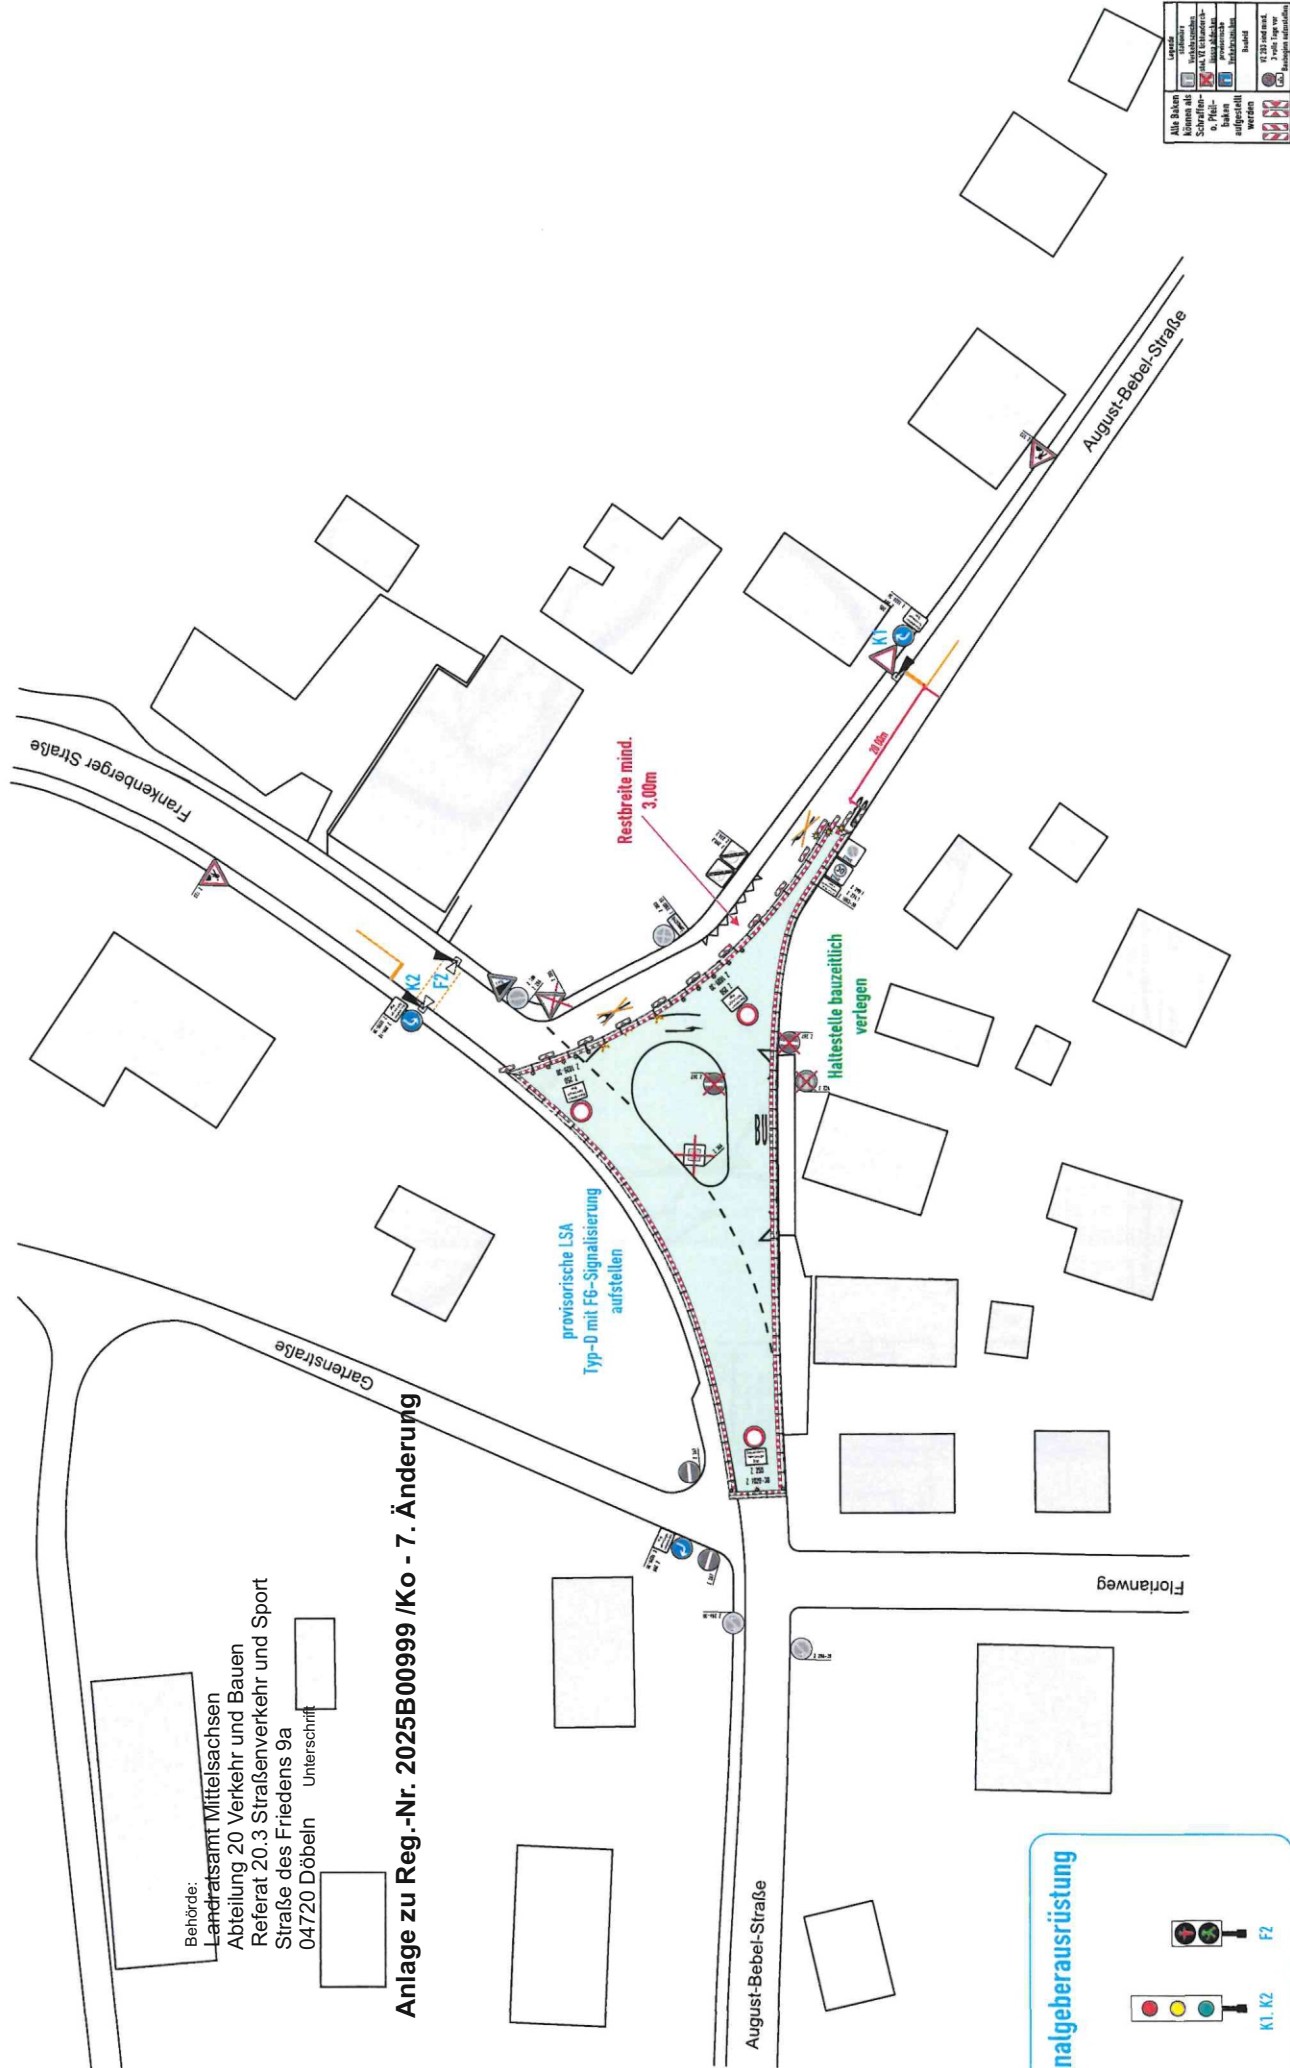

۲۲۲

Behörde:
Landratsamt Mittelsachsen
Abteilung 20 Verkehr und Bauen
Referat 20.3 Straßenverkehr und Sport
Straße des Friedens 9a
04720 Döbeln Unterschrift

Anlage zu Reg.-Nr. 2025B00999 /Ko - 7. Änderung

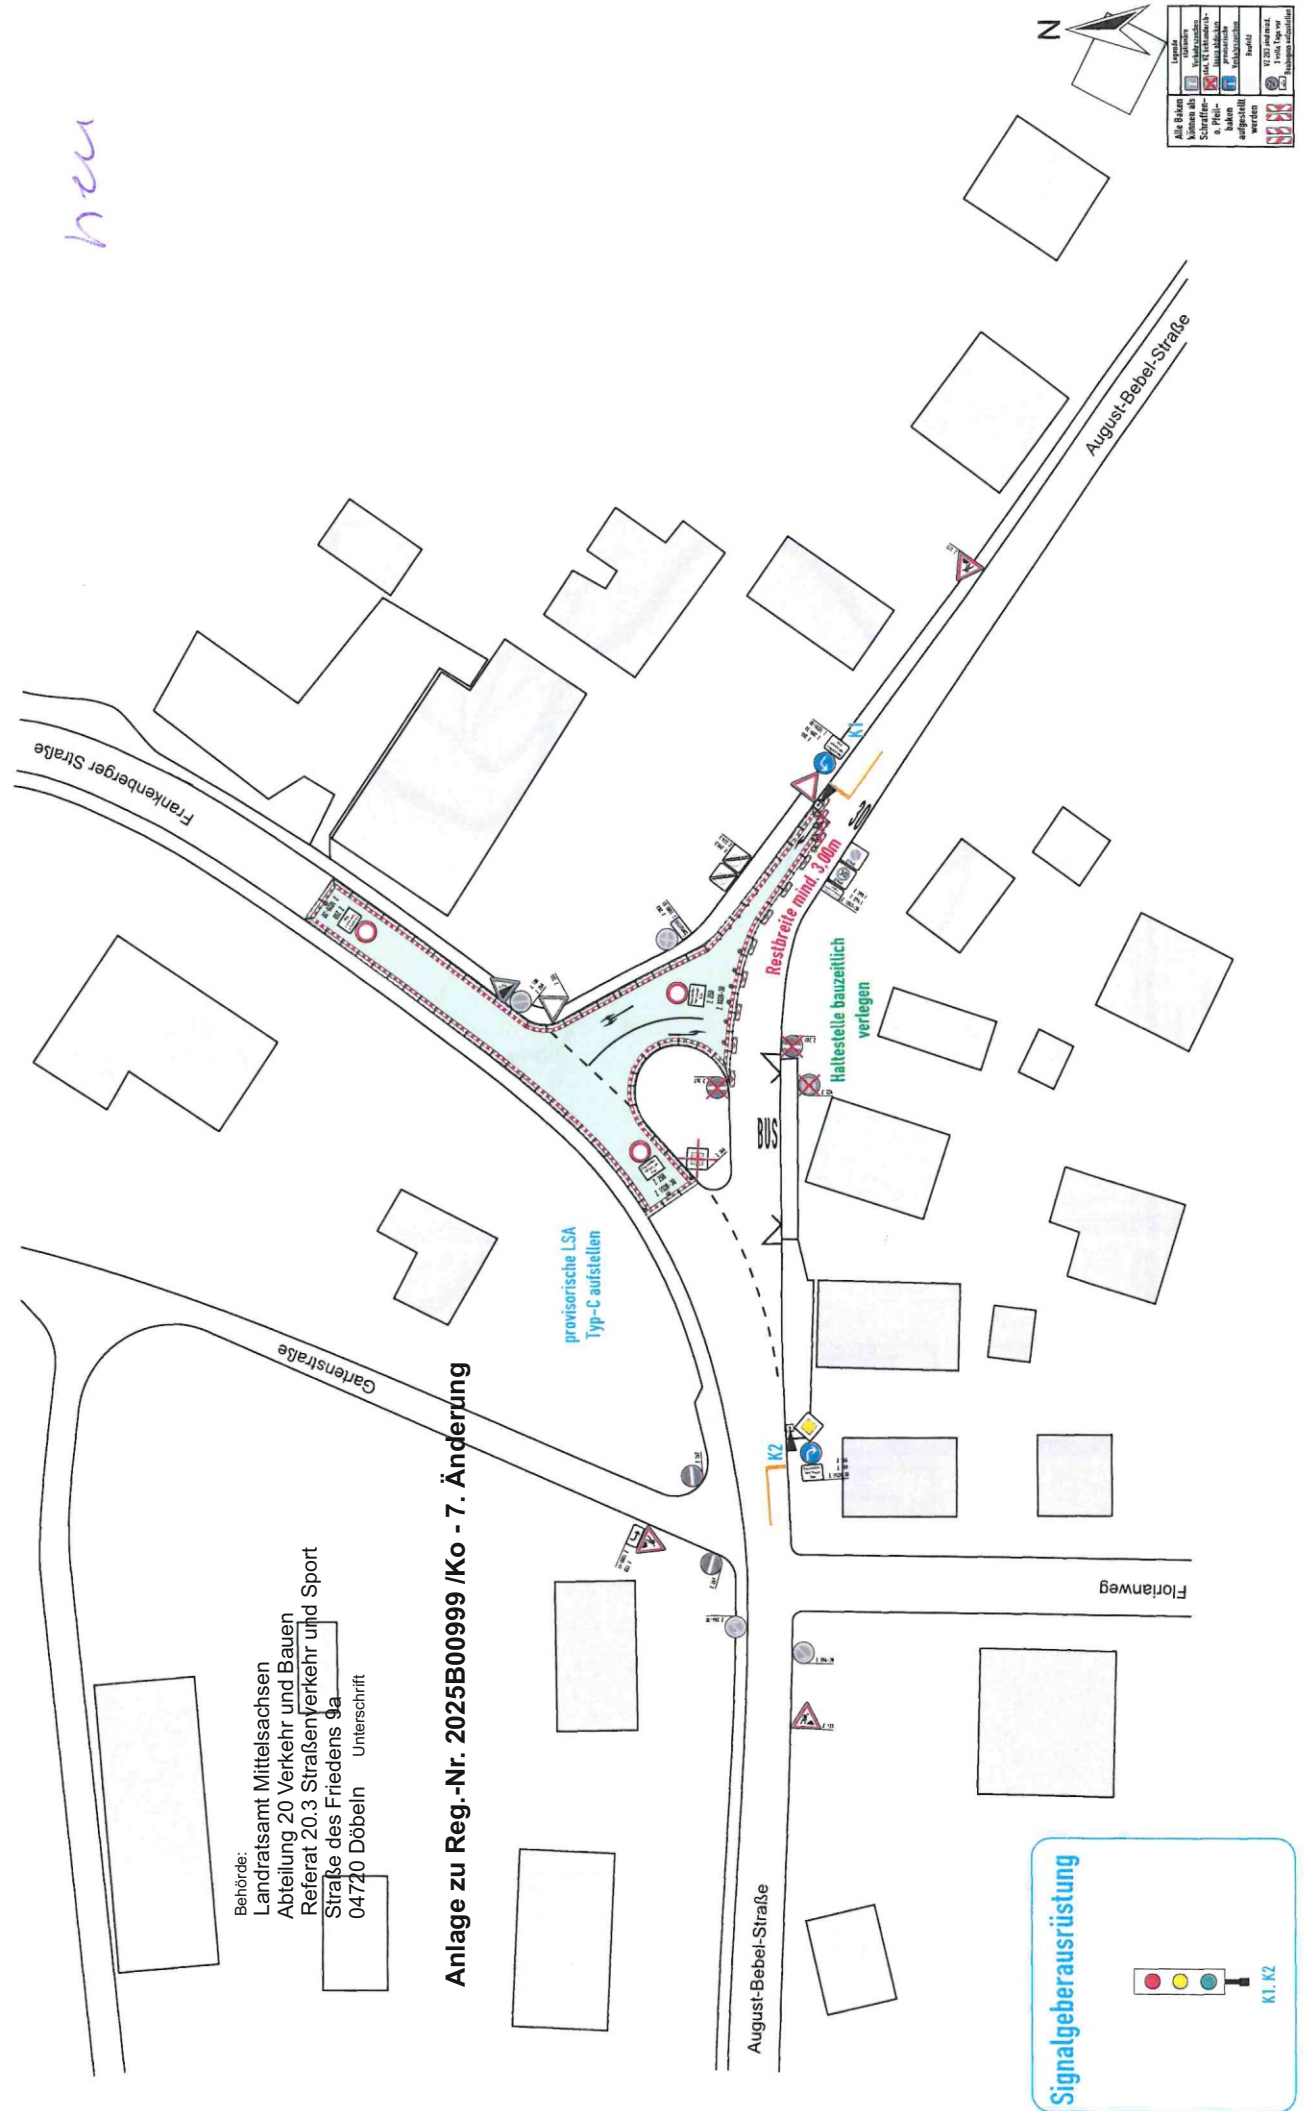

Signalgeberausrüstung

K1, K2