


RAPIS Bauleitplanung

Kartenauszug aus RAPIS vom 19.08.2026

BV Bahnhofstraße 8, Niederwiesa

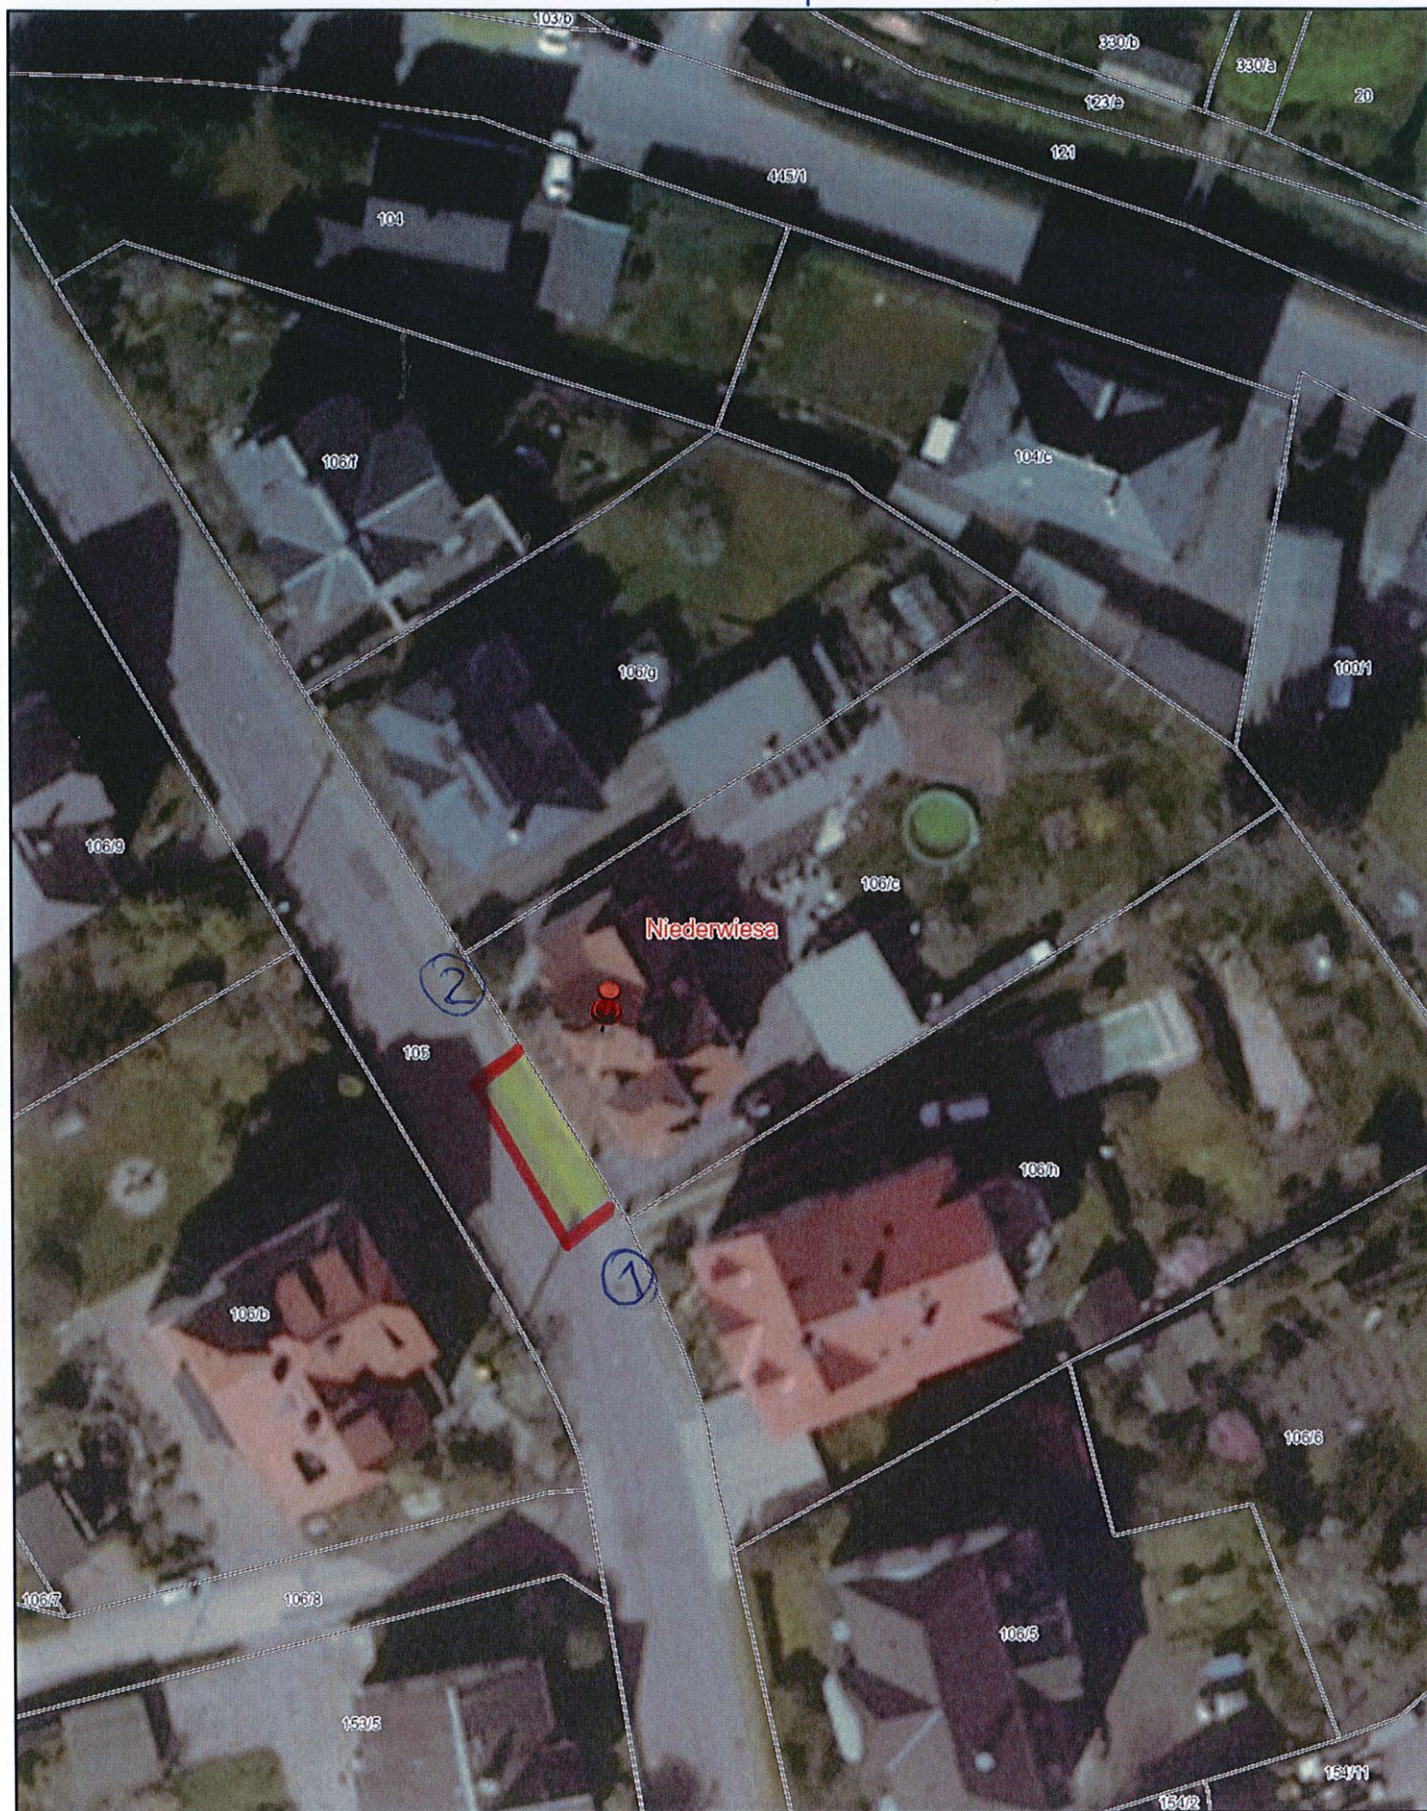

sachsen.de

RAPIS

Raumplanungsinformationssystem

Fachdaten: Digitales Raumordnungskataster (DIGROK 08/2026), Landesdirektion Sachsen

Geobasisdaten: DTK10, DTK25, DTK50, DTK100, ATKIS-DOP®
Landesamt für Geobasisinformation Sachsen (GeoSN) 2026, dl-de/by-2-0
DTK-250 © GeoBasis-DE / BKG 2025 dl-de/by-2-0

19.08.2026

i.A. Dr. A. B. J.

1:500

0,01
0,02
Dresdner Straßen
09577 Niederwiesa

① ZZ 1000-12 / ② ZZ 1000-22