


RAPIS Bauleitplanung

Kartenauszug aus RAPIS vom 24.08.2026

BU Stichstraße Lichtenwalder Str., Niederwiesa

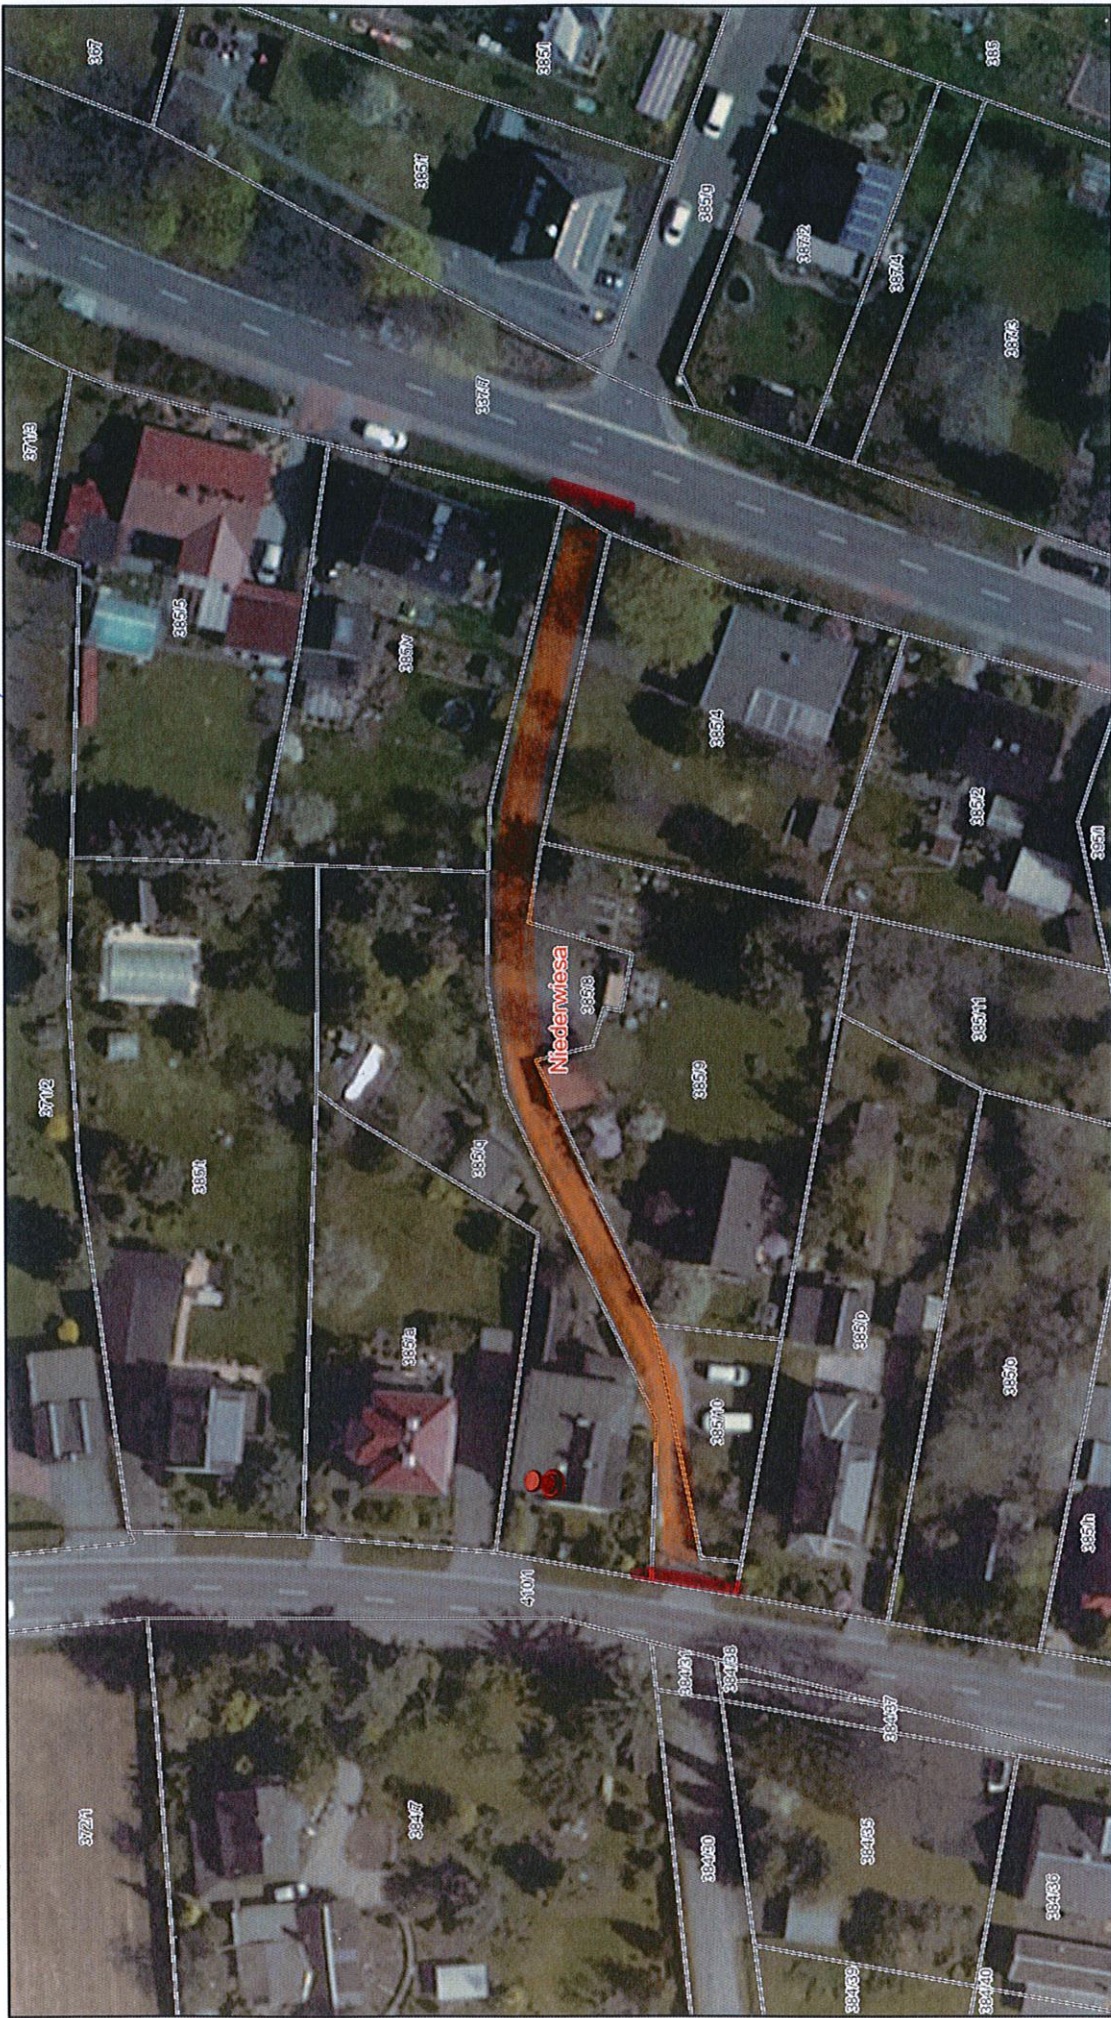

sachsen.de

RAPIS

Raumplanungsinformationssystem

Fachdaten:

Digitales Raumordnungskataster (DIGROK 08/2026),
Landesdirektion Sachsen

Geobasisdaten:

DTK10, DTK25, DTK50, DTK100, ATKIS-DOP®

Landesamt für Geobasisinformation Sachsen (GeoSN)

DTK-250 © GeoBasis-DE / BKG 2025 dl-de/by-2-0

24.08.2026

C.A. P. A. W. B. L.

Gemeindeverwaltung

Dresdner Straße 22

09577 Niederwiesa

Dresdner Straße 22

09577 Niederwiesa

1:750

