


RAPIS Bauleitplanung

Kartenauszug aus RAPIS vom 10.09.2026

BV Arthur-Emmerlich-Str., Niederwiesa

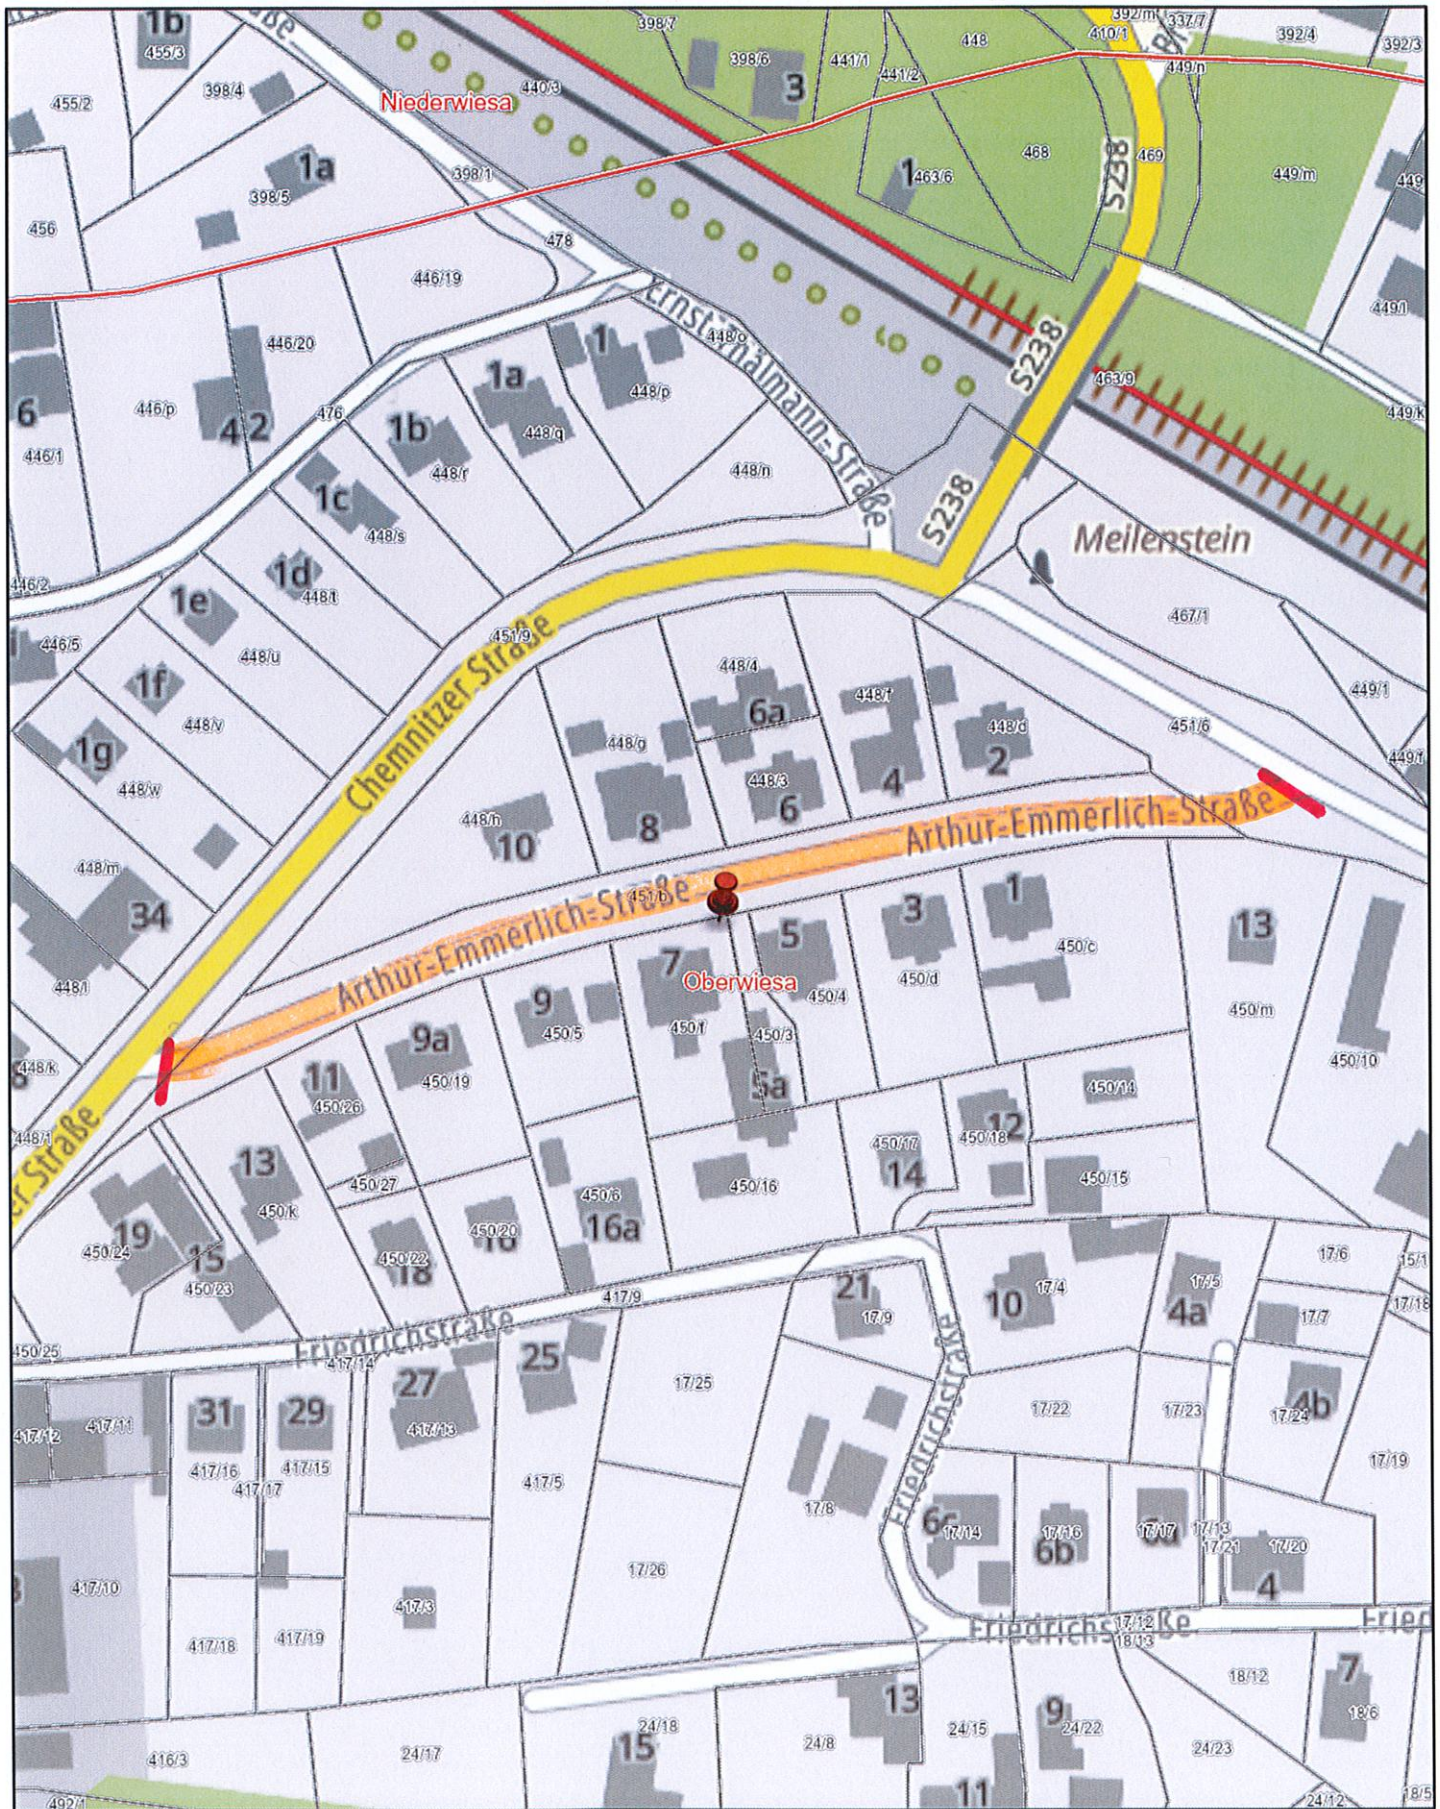

sachsen.de

RAPIS

Raumplanungsinformationssystem

Fachdaten:

Digitales Raumordnungskataster (DIGROK 09/2026),
Landesdirektion Sachsen

Luftbilder:

GeoSN 2026, dl-de/by-2-0

Hintergrundkarte: © GeoBasis-DE / BKG 2026 dl-de/by-2-0

DTK-250: © GeoBasis-DE / BKG 2026 dl-de/by-2-0

10.09.2026

i.A. P. A. A.

Gemeindeverwaltung
Dresdner Straße 22
09577 Niederwiesa

1:1.500

0,03 0,05
km