


RAPIS Bauleitplanung

Kartenauszug aus RAPIS vom 01.10.2026

Kirchstraße, Niederwiesa

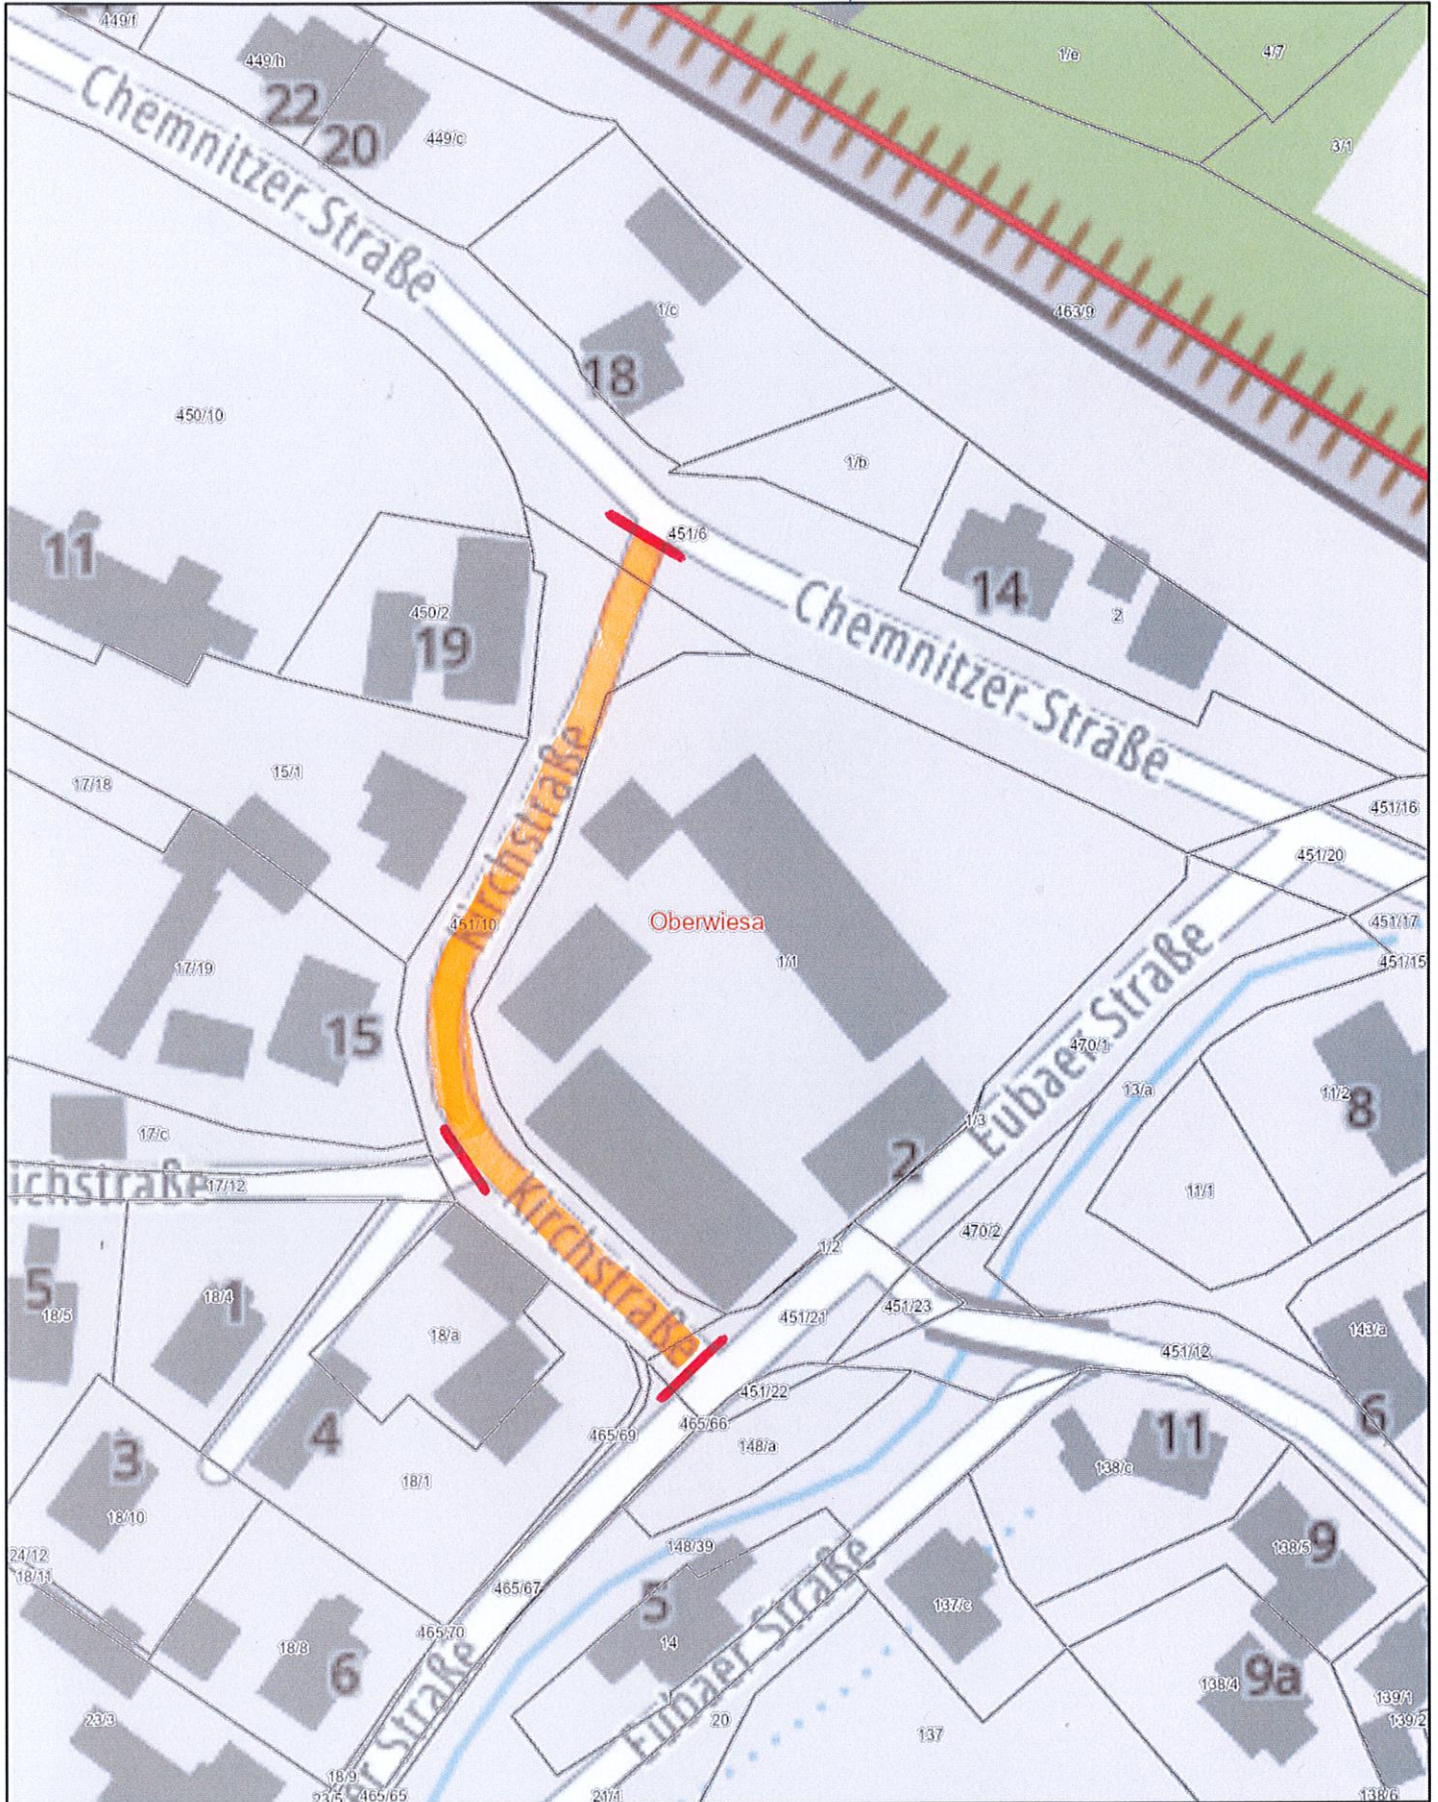

01.10.2026

C.A.P. Kumbly
Gemeindeverwaltung
Dresdner Straße 22
09577 Niederwiesa

1:1.000

0 0,01 0,03
km