


RAPIS Bauleitplanung

Kartenauszug aus RAPIS vom 25.09.2026

Talstraße 2-8 + Heinrich-Heine-
straße, Niederwiesa

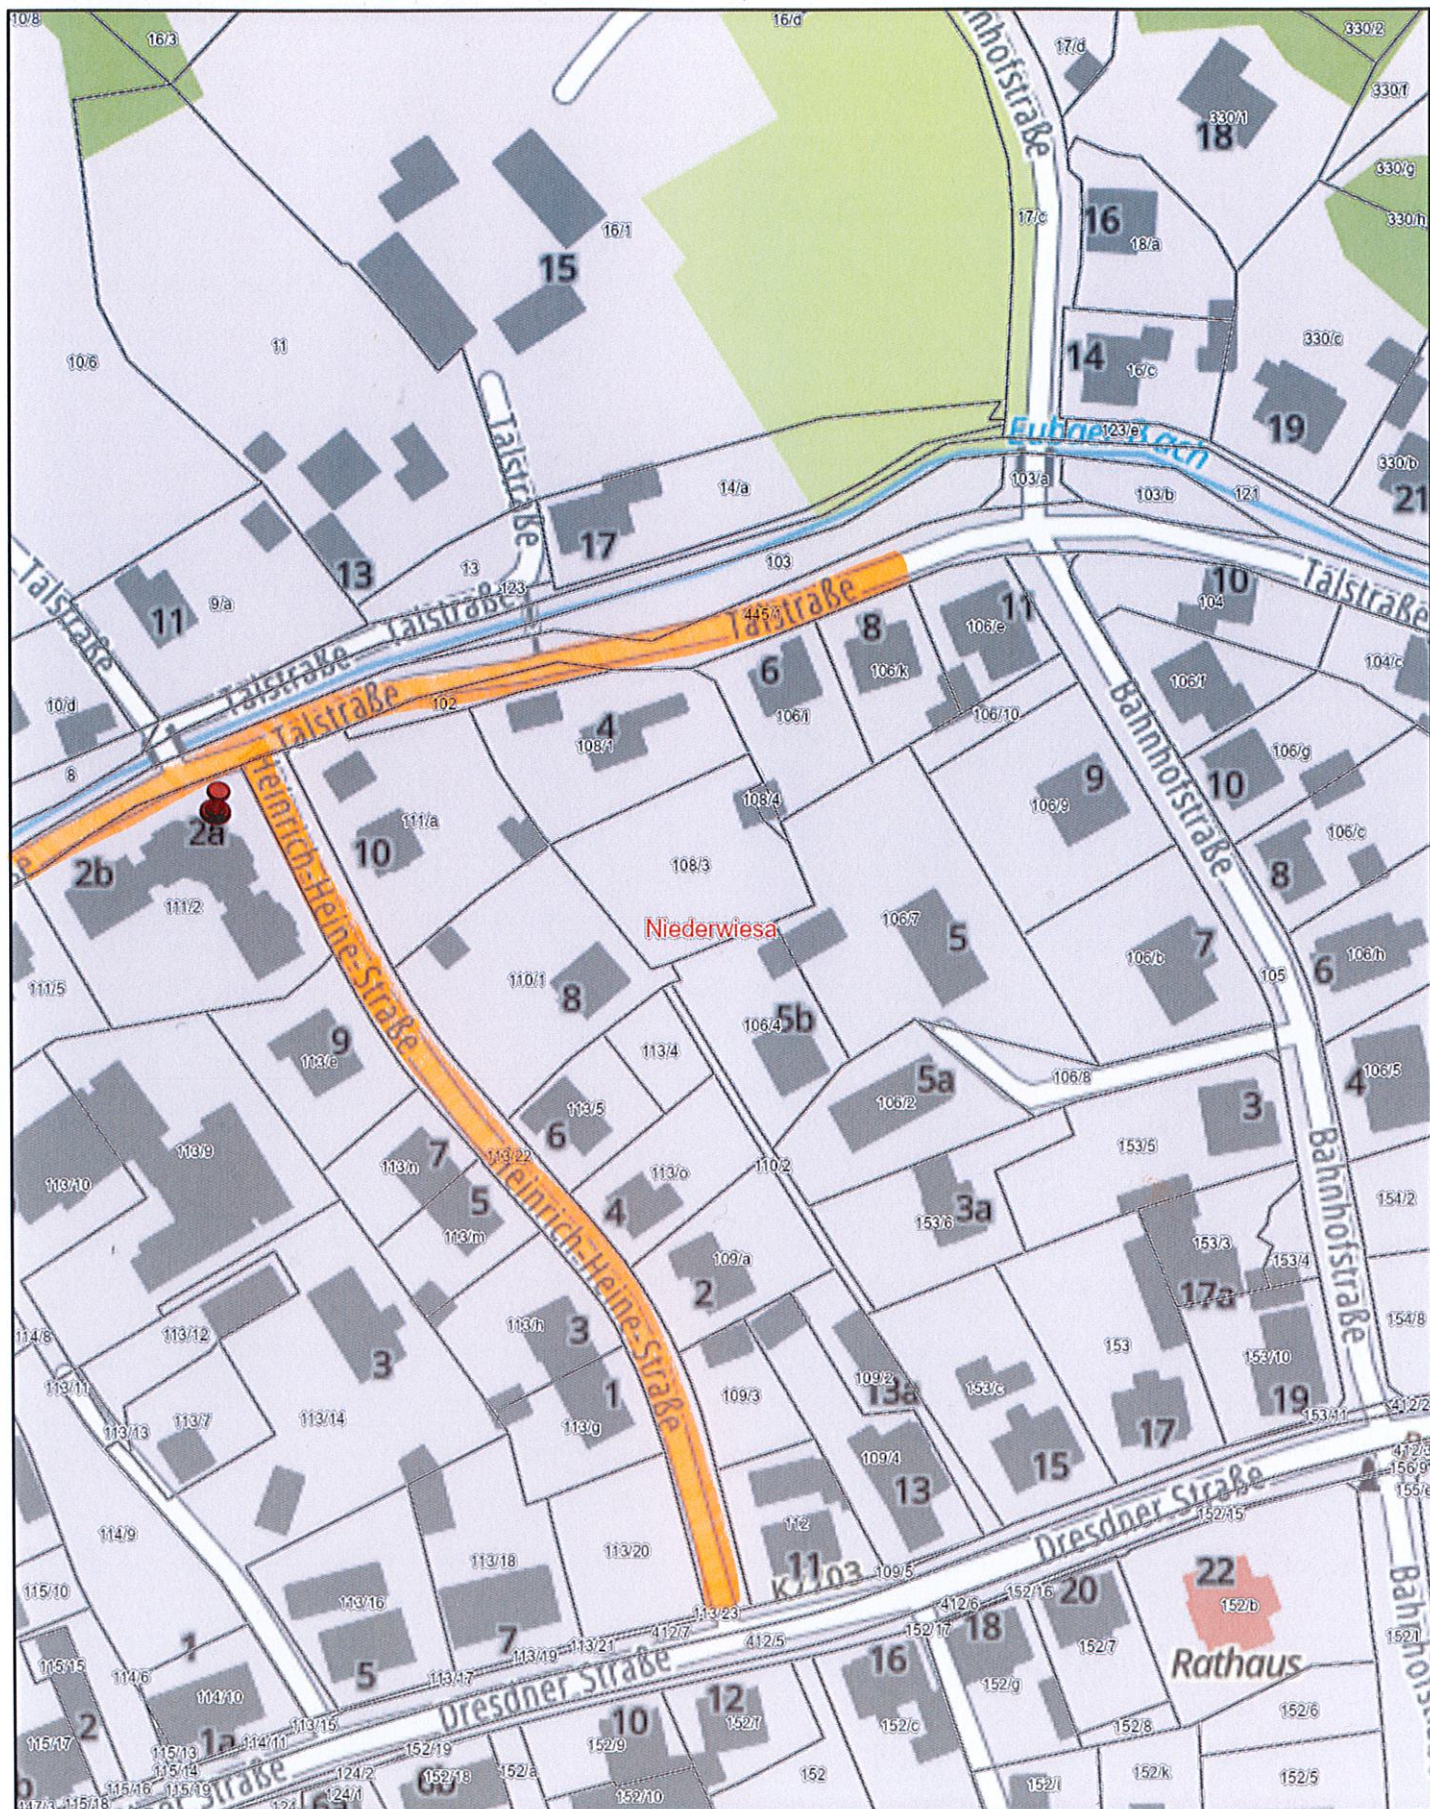

sachsen.de

RAPIS

Raumplanungsinformationssystem

Fachdaten:

Digitales Raumordnungskataster (DIGROK 09/2026),
Landesdirektion Sachsen

Luftbilder:

GeoSN 2026, dl-de/by-2-0

Hintergrundkarte:

© GeoBasis-DE / BKG 2026 dl-de/by-2-0

DTK-250:

© GeoBasis-DE / BKG 2026 dl-de/by-2-0

25.09.2026

i.A.D. Aurbol

1:1.500

Gemeindeverwaltung
Dresdner Straße 22
09577 Niederwiesa

0 0,03 0,05
km