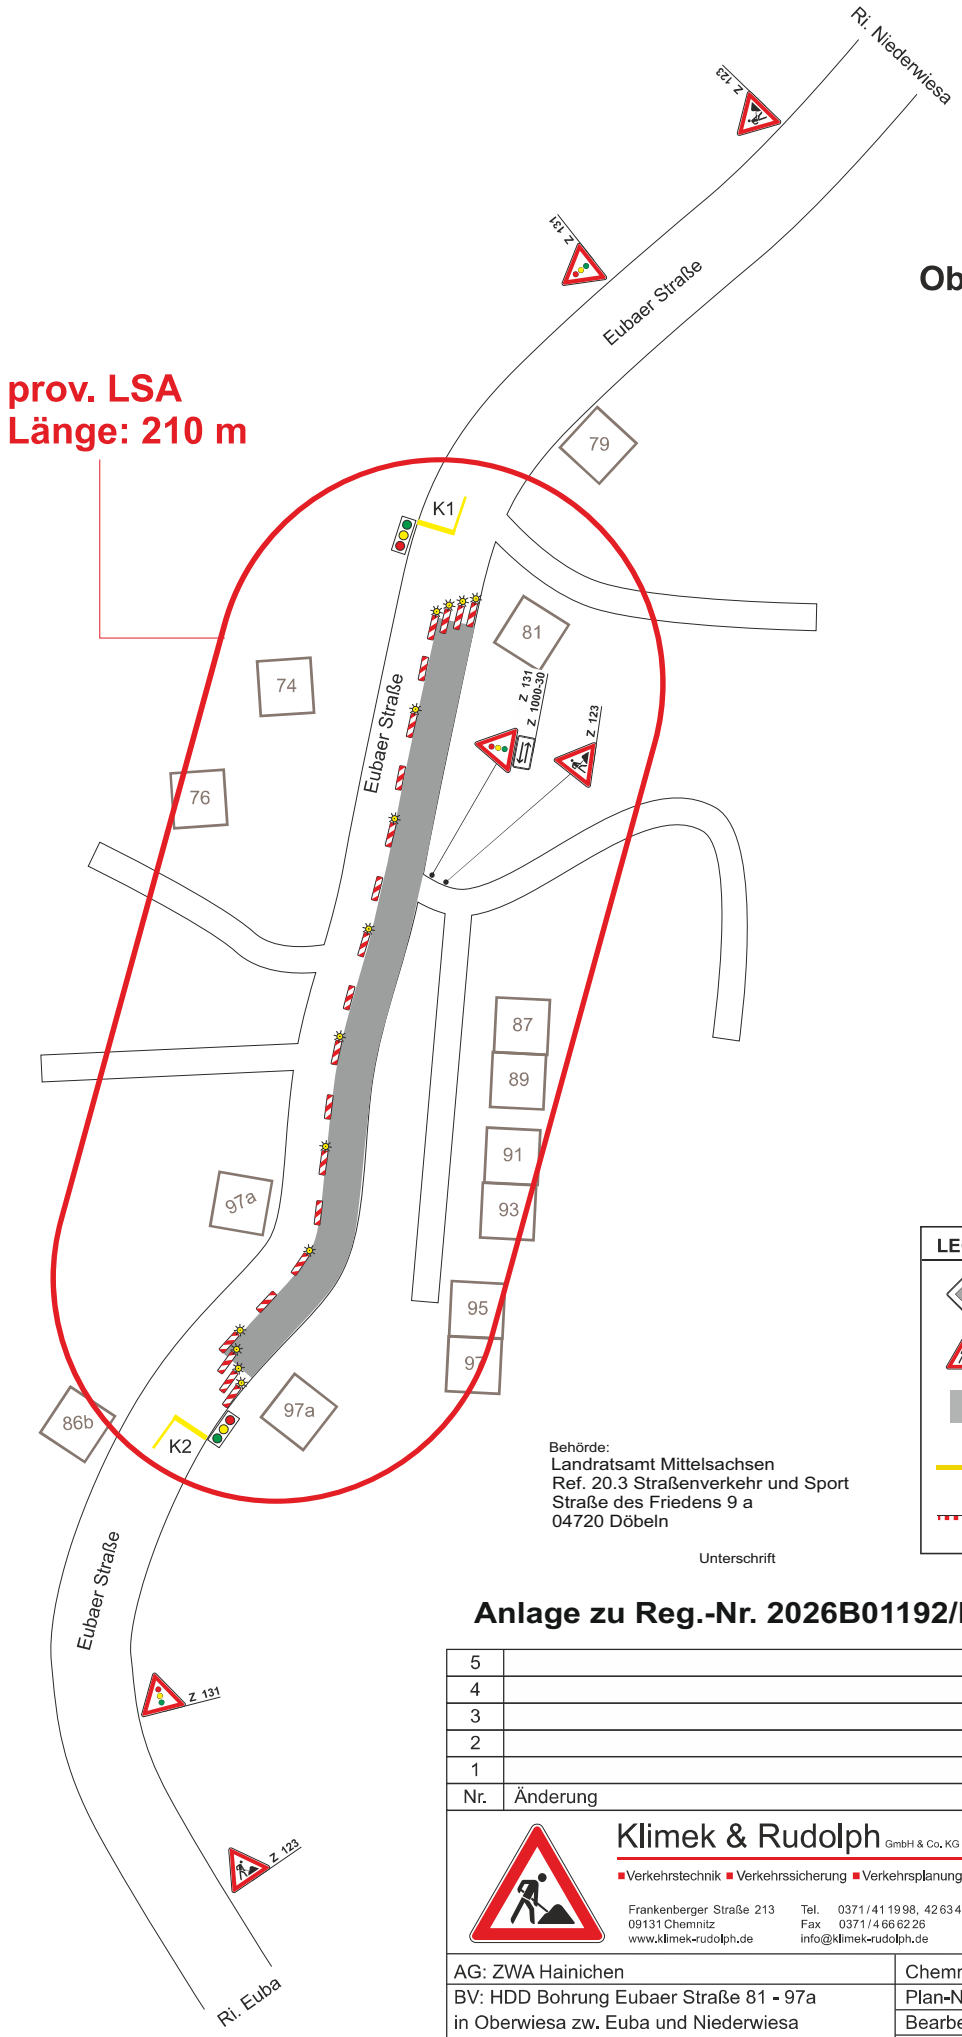


LEGENDE

- VZ stationär
- VZ mobil
- Arbeitsstelle
- Markierungsfolie gelb
- Absperrschrankengitter

Behörde:
Landratsamt Mittelsachsen
Ref. 20.3 Straßenverkehr und Sport
Straße des Friedens 9 a
04720 Döbeln

Unterschrift

Anlage zu Reg.-Nr. 2026B01192/Ko

Nr.	Änderung	Datum	Zeichner
5			
4			
3			
2			
1			

Klimek & Rudolph GmbH & Co. KG
Verkehrstechnik ■ Verkehrssicherung ■ Verkehrsplanung
Frankenberger Straße 213
09131 Chemnitz
www.klimek-rudolph.de
Tel. 0371/41 19 98, 42 63 41
Fax 0371/4 66 62 26
info@klimek-rudolph.de

Urheberrechtlich geschützt!
Weitergabe an Dritte nur mit ausdrücklicher Genehmigung der Firma Klimek & Rudolph GmbH & Co. KG

AG: ZWA Hainichen	Chemnitz, 26.10.2026
BV: HDD Bohrung Eubaer Straße 81 - 97a in Oberwiesa zw. Euba und Niederwiesa	Plan-Nr.: 1232_01
	Bearbeiter: Fiedler
	Zeichner: Thiele
Zeitraum: 10.11. - 22.12.2026	