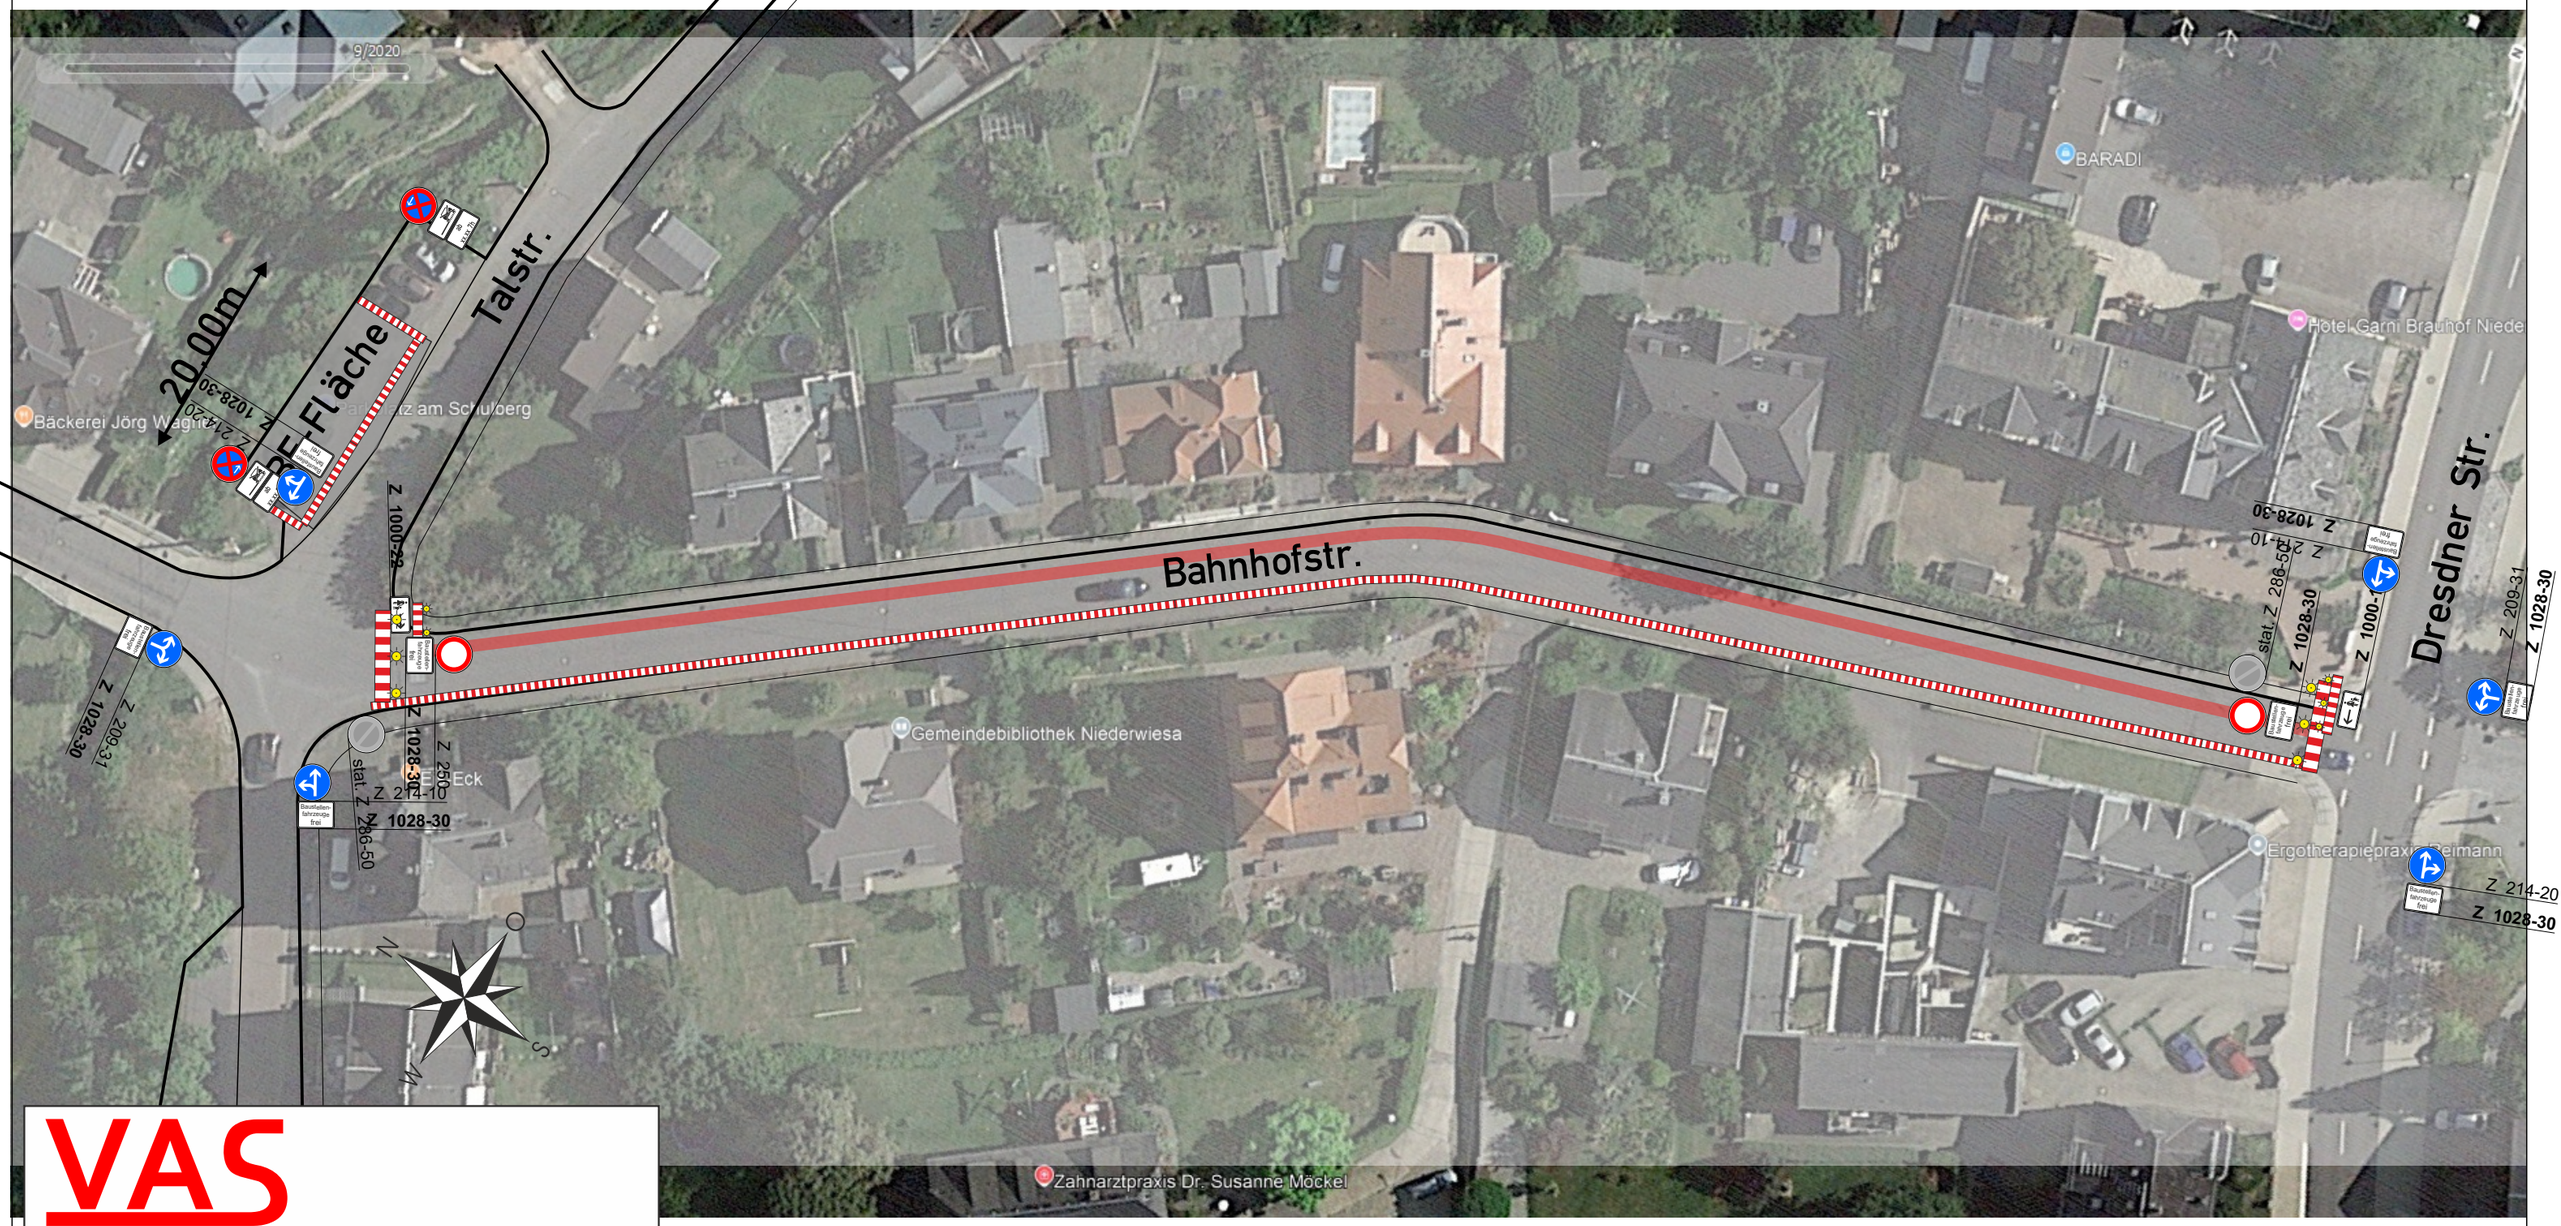


VAS

VAS GmbH & Co. KG

Hainstr. 94 09130 Chemnitz, email: info@vas-verkehrsabsicherung.de

Bauvorhaben:	Niederwiesa, Bahnhofstr. von Talstr. - Dresdner Str.		
Baufirma:	Bauunternehmen Jung		
Zeitraum:	xx.xx.xx	Plan-Nr.:	205_03_OZ_26
Bearbeiter:	O.Ziesmer	erstellt:	25.06.2026
Bezeichn.	VZ-Plan	überarb.:	xx.xx.2026

Die Befahrbarkeit der Grundstücke wird in Absprache mit der Baufirma ermöglicht

Anlage 1 zur VAO 26 / 079
02.11.2026, GV Niederwiesa