


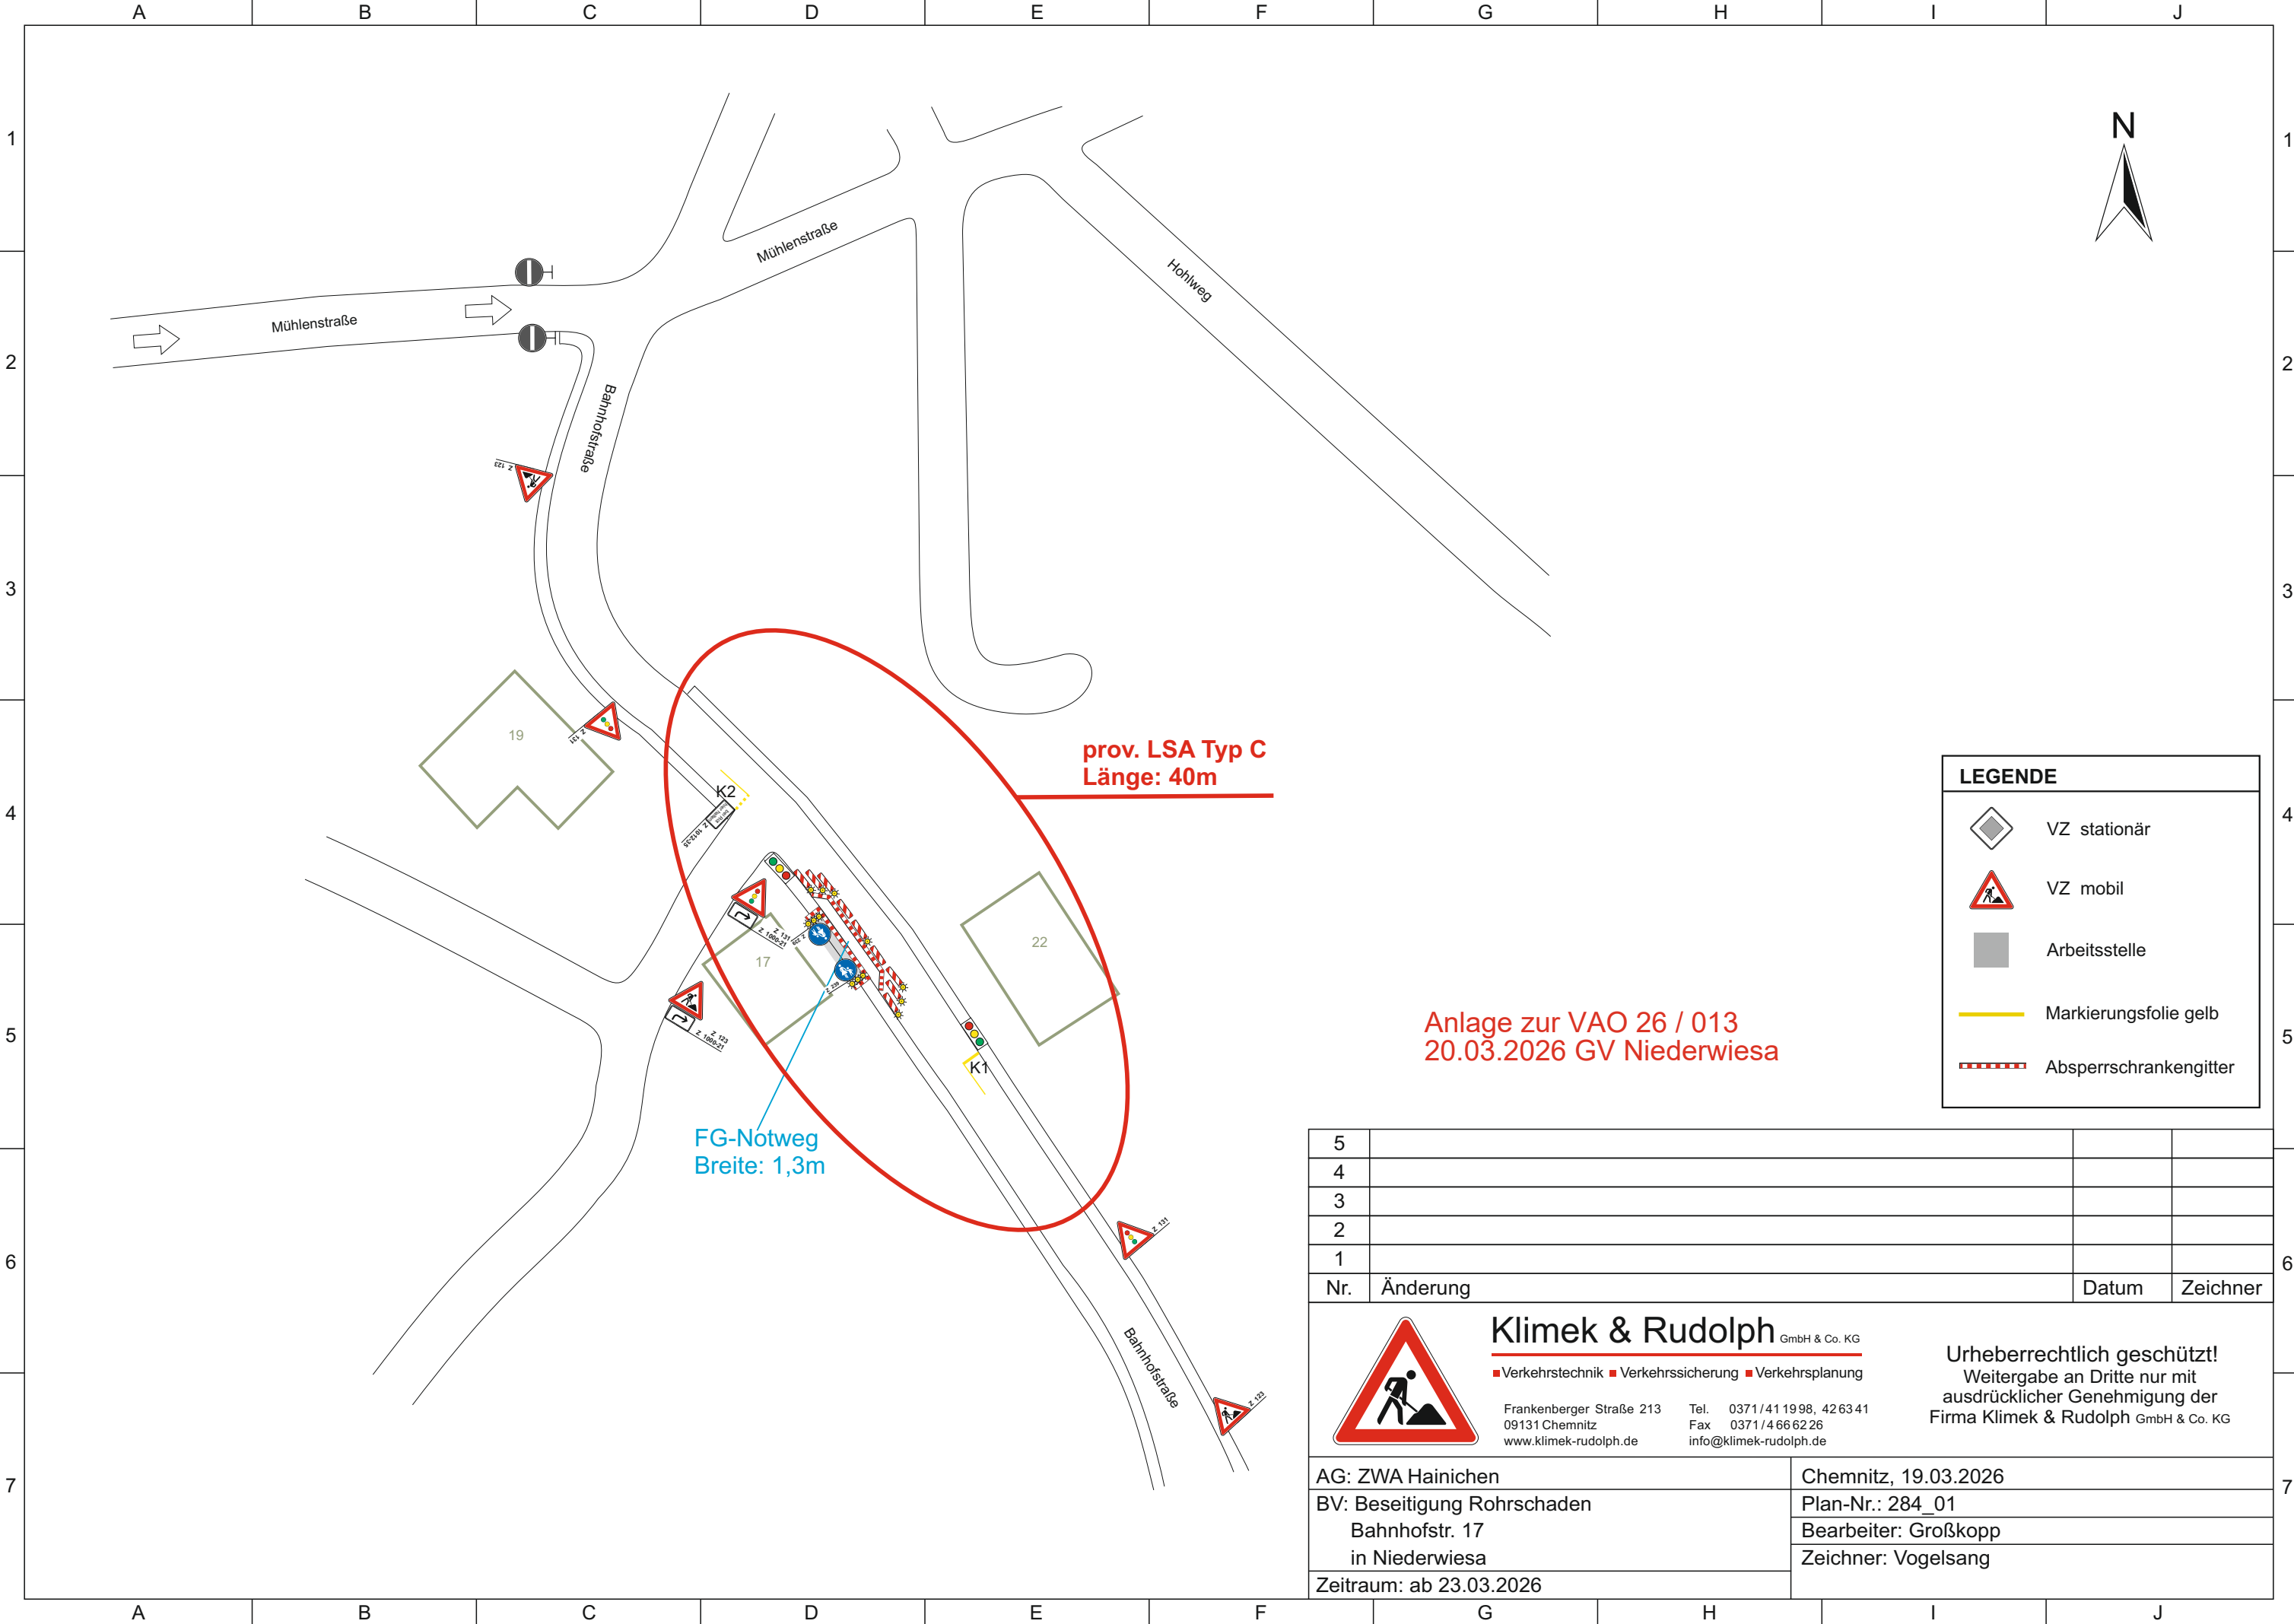

LEGENDE

VZ stationär

VZ mobil

Arbeitsstelle

Markierungsfolie gelb

Absperrschrankengitter

5			
4			
3			
2			
1			
Nr.	Änderung	Datum	Zeichner
Klimek & Rudolph GmbH & Co. KG ■ Verkehrstechnik ■ Verkehrssicherung ■ Verkehrsplanung Frankenberger Straße 213 09131 Chemnitz www.klimek-rudolph.de Tel. 0371/41 1998, 42 63 41 Fax 0371/4 66 62 26 info@klimek-rudolph.de		Urheberrechtlich geschützt! Weitergabe an Dritte nur mit ausdrücklicher Genehmigung der Firma Klimek & Rudolph GmbH & Co. KG	
AG: ZWA Hainichen		Chemnitz, 19.03.2026	
BV: Beseitigung Rohrschaden Bahnhofstr. 17 in Niederwiesa		Plan-Nr.: 284_01	
Zeitraum: ab 23.03.2026		Bearbeiter: Großkopp Zeichner: Vogelsang	